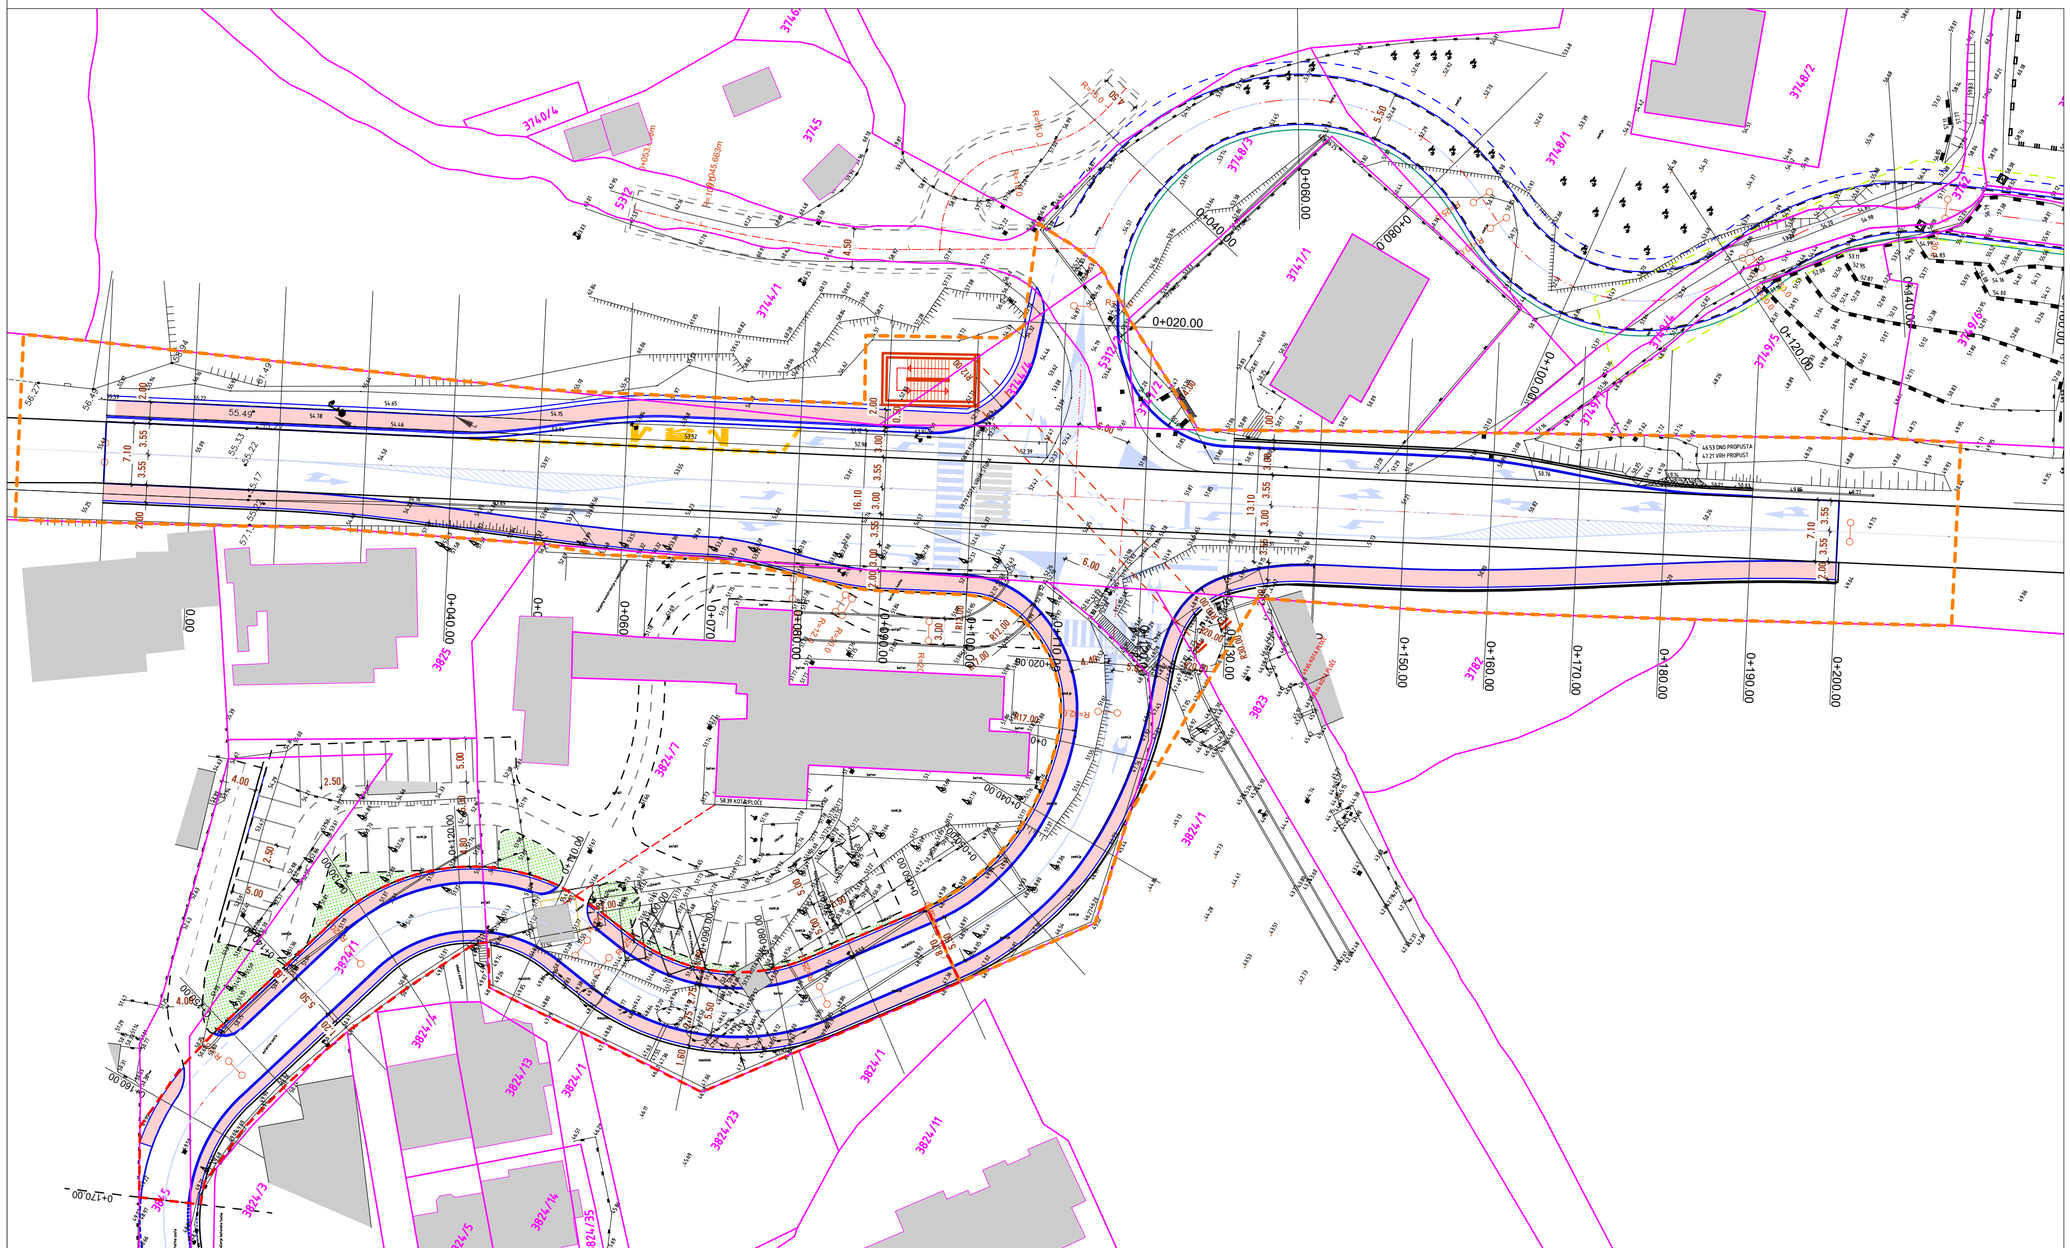

platea KONZALTING

građevina

SPOJ KOTIŠKE ULICE I PUTA BILAJA NA DRŽAVNU CESTU D8 U MAKARSKOJ

projektant

mr.sc. RADE GUSIĆ, d.i.g.

suradnici

Danijel Bakavić, i.g.

Marija Šutalo Bakavić, i.g.

Igor Galić, m.i.a.

naručitelj

GRAD MAKARSKA
Obala kralja Tomislava 1
21300, Makarska

sadržaj

SITUACIJA

oznaka: TKP 112/19-IR	prilog: 2
datum: srpanj, 2019.	
mjerilo: 1:500	