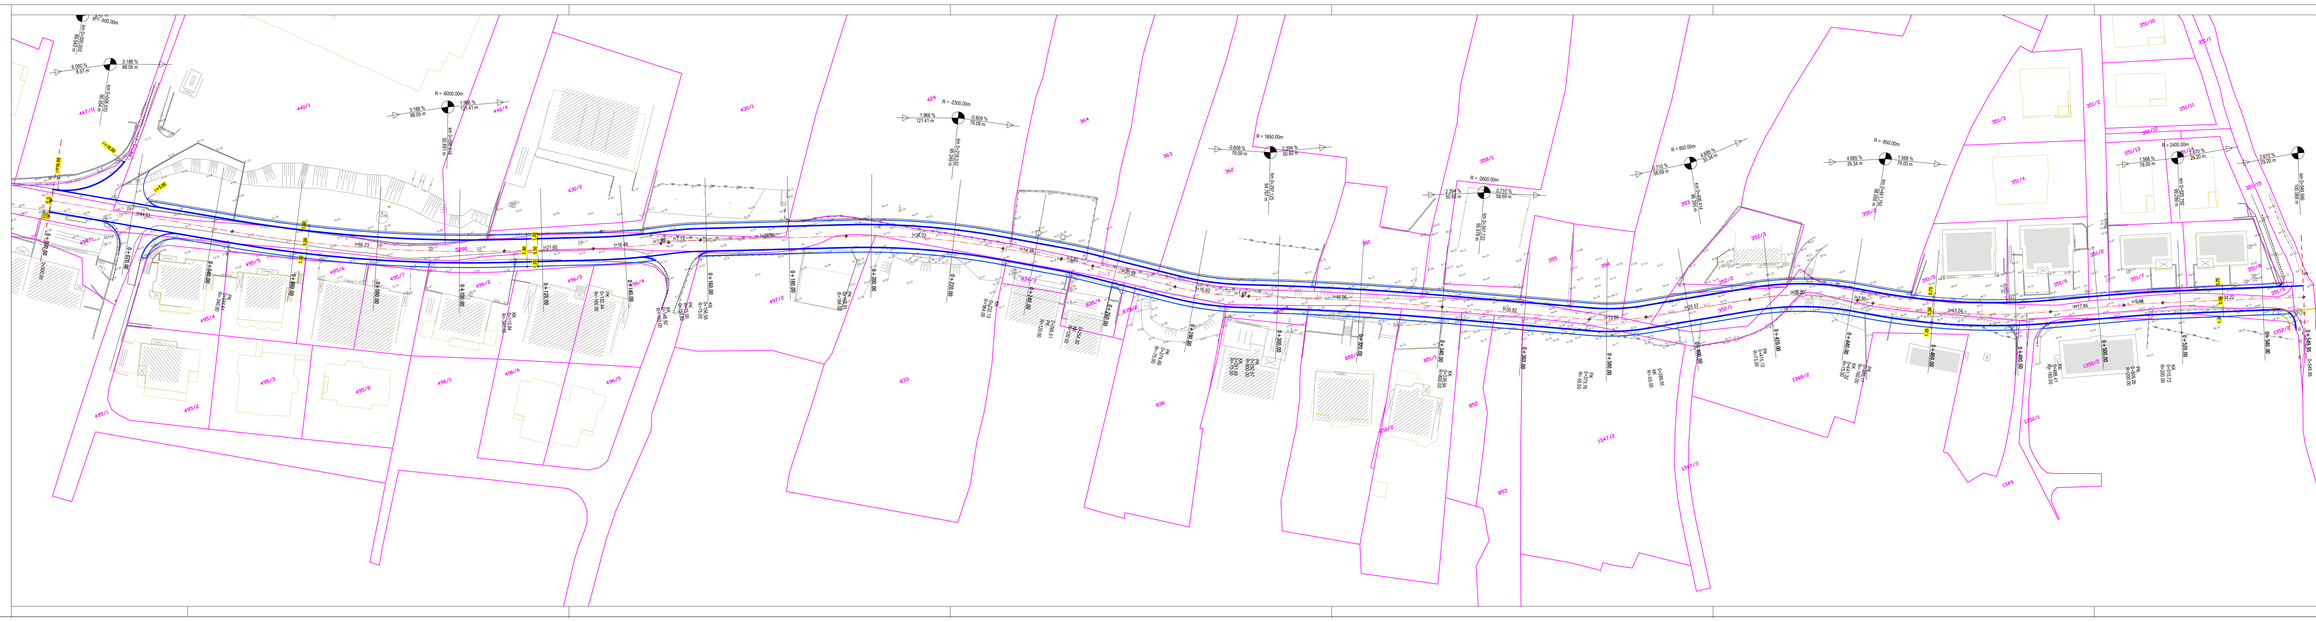

platea KONZALTING

građevina

DIO ZADARSKA ULICE
U MAKARSKOJ

projektant

mr.sc. RADE GUSIĆ, d.i.g.

suradnici

Danijel Bakavić, i.g.

Marija Sutalo Bakavić, i.g.

investitor:

GRAD MAKARSKA
Obala Kralja Tomislava 1
21300 Makarska
OIB: 53515145212

sadržaj

SITUACIJA

oznaka	TKP 198/19	prilog
datum	studeni, 2019	3.3.
mjerilo	1:500	