


GEODETSKI SNIMAK - SKICA S UKLOPLJENIM KATASTARSKIM PLANOM
- za rješavanje imovinsko-pravnih odnosa

PR. BR: 291_2019

- Predmetni obuhvat** pokazan od strane naručitelja označen je oznakama 1,2,3,...,12,13 i 14 i sastoji se od:
- dijela kat.č.zem. 3845 K.O. Makarska - Makar (označen oznakama 6,7,8,9,10,11 i 58) stvarne površine 235m²
 - dijela kat.č.zem. 3824/1 K.O. Makarska - Makar (označen oznakama 1,2,3,4,5,6,58,11,12,13 i 14) stvarne površine 348m².
- Ukupna površina predmetnog obuhvata iznosi 583m² i predstavlja dio na kojem bi se sukladno idejnom rješenju izrađenom od tvrtke Platea Konzalting d.o.o. trebao nalaziti parking koji bi bio u vlasništvu HEP-a.
- Predmetni obuhvat** pokazan od strane naručitelja označen oznakama 14,15,16,...,23,24 i 25 sastoji se od dijela kat.č.zem. 3824/7 K.O. Makarska - Makar stvarne površine 665m² i predstavlja dio koji se nalazi u ograđenom posjedu HEP-a, a koji će biti dio buduće prometnice koja povezuje Kotišku ulicu i državnu cestu D8 (magistralu) sukladno idejnom rješenju izrađenom od tvrtke Platea Konzalting d.o.o.. Taj dio bi u budućnosti trebao predstavljati dio nerazvrstane ceste (Kotiške ulice).
- Predmetni obuhvat** sastoji se od dva dijela, dijela iznad magistrale (sjeveroistočni dio) i dijela ispod magistrale (jugozapadnog dijela). Oba dijela u budućnosti će predstavljati dijelove koji će se pripojiti državnoj cesti D8 sukladno idejnom rješenju izrađenom od tvrtke Platea Konzalting d.o.o. jer se na njima nalaze elementi koji po tehničkim karakteristikama trebaju biti sastavni dijelovi ceste višeg reda.
- Dio predmetnog obuhvata iznad magistrale pokazan od strane naručitelja označen oznakama 20,21,26,27,28,...,37,38 i 39 sastoji se od:
- dijela kat.č.zem. 3824/7 K.O. Makarska - Makar (označen oznakama 20,21,26,27,28,29,30,31,32,33,34,41,40,38 i 39) stvarne površine 583m²
 - dijela kat.č.zem. 3824/1 K.O. Makarska - Makar (označen oznakama 38,40,41,34,35 i 37) stvarne površine 136m²
 - dijela kat.č.zem. 3823 K.O. Makarska - Makar (označen oznakama 35,36 i 37) stvarne površine 58m².
- Dio predmetnog obuhvata ispod magistrale pokazan od strane naručitelja označen oznakama 42,43,44,...,53,54 i 55 sastoji se od:
- cijele kat.č.zem. 3747/2 K.O. Makarska - Makar (označene oznakama 42,43 i 55) stvarne površine 48m²
 - cijele kat.č.zem. 5312/2 K.O. Makarska - Makar (označene oznakama 54,55,43,44,45,57 i 56) stvarne površine 92m²
 - cijele kat.č.zem. 3744/4 K.O. Makarska - Makar (označene oznakama 53,54,56,57,58 i 59) stvarne površine 190m²
 - dijela kat.č.zem. 5312/1 K.O. Makarska - Makar (označen oznakama 45,46,47 i 57) stvarne površine 44m²
 - dijela kat.č.zem. 3744/1 K.O. Makarska - Makar (označen oznakama 47,48 i 57) stvarne površine 6m²
 - dijela kat.č.zem. 3744/1 K.O. Makarska - Makar (označen oznakama 49,50,51,52 i 53) stvarne površine 131m².

Ukupna površina predmetnog obuhvata (dijela koji se nalazi jugozapadno od kat.č.zem. 5299/1 i dijela koji se nalazi sjeveroistočno od kat.č.zem. 5299/1) iznosi 1287m².

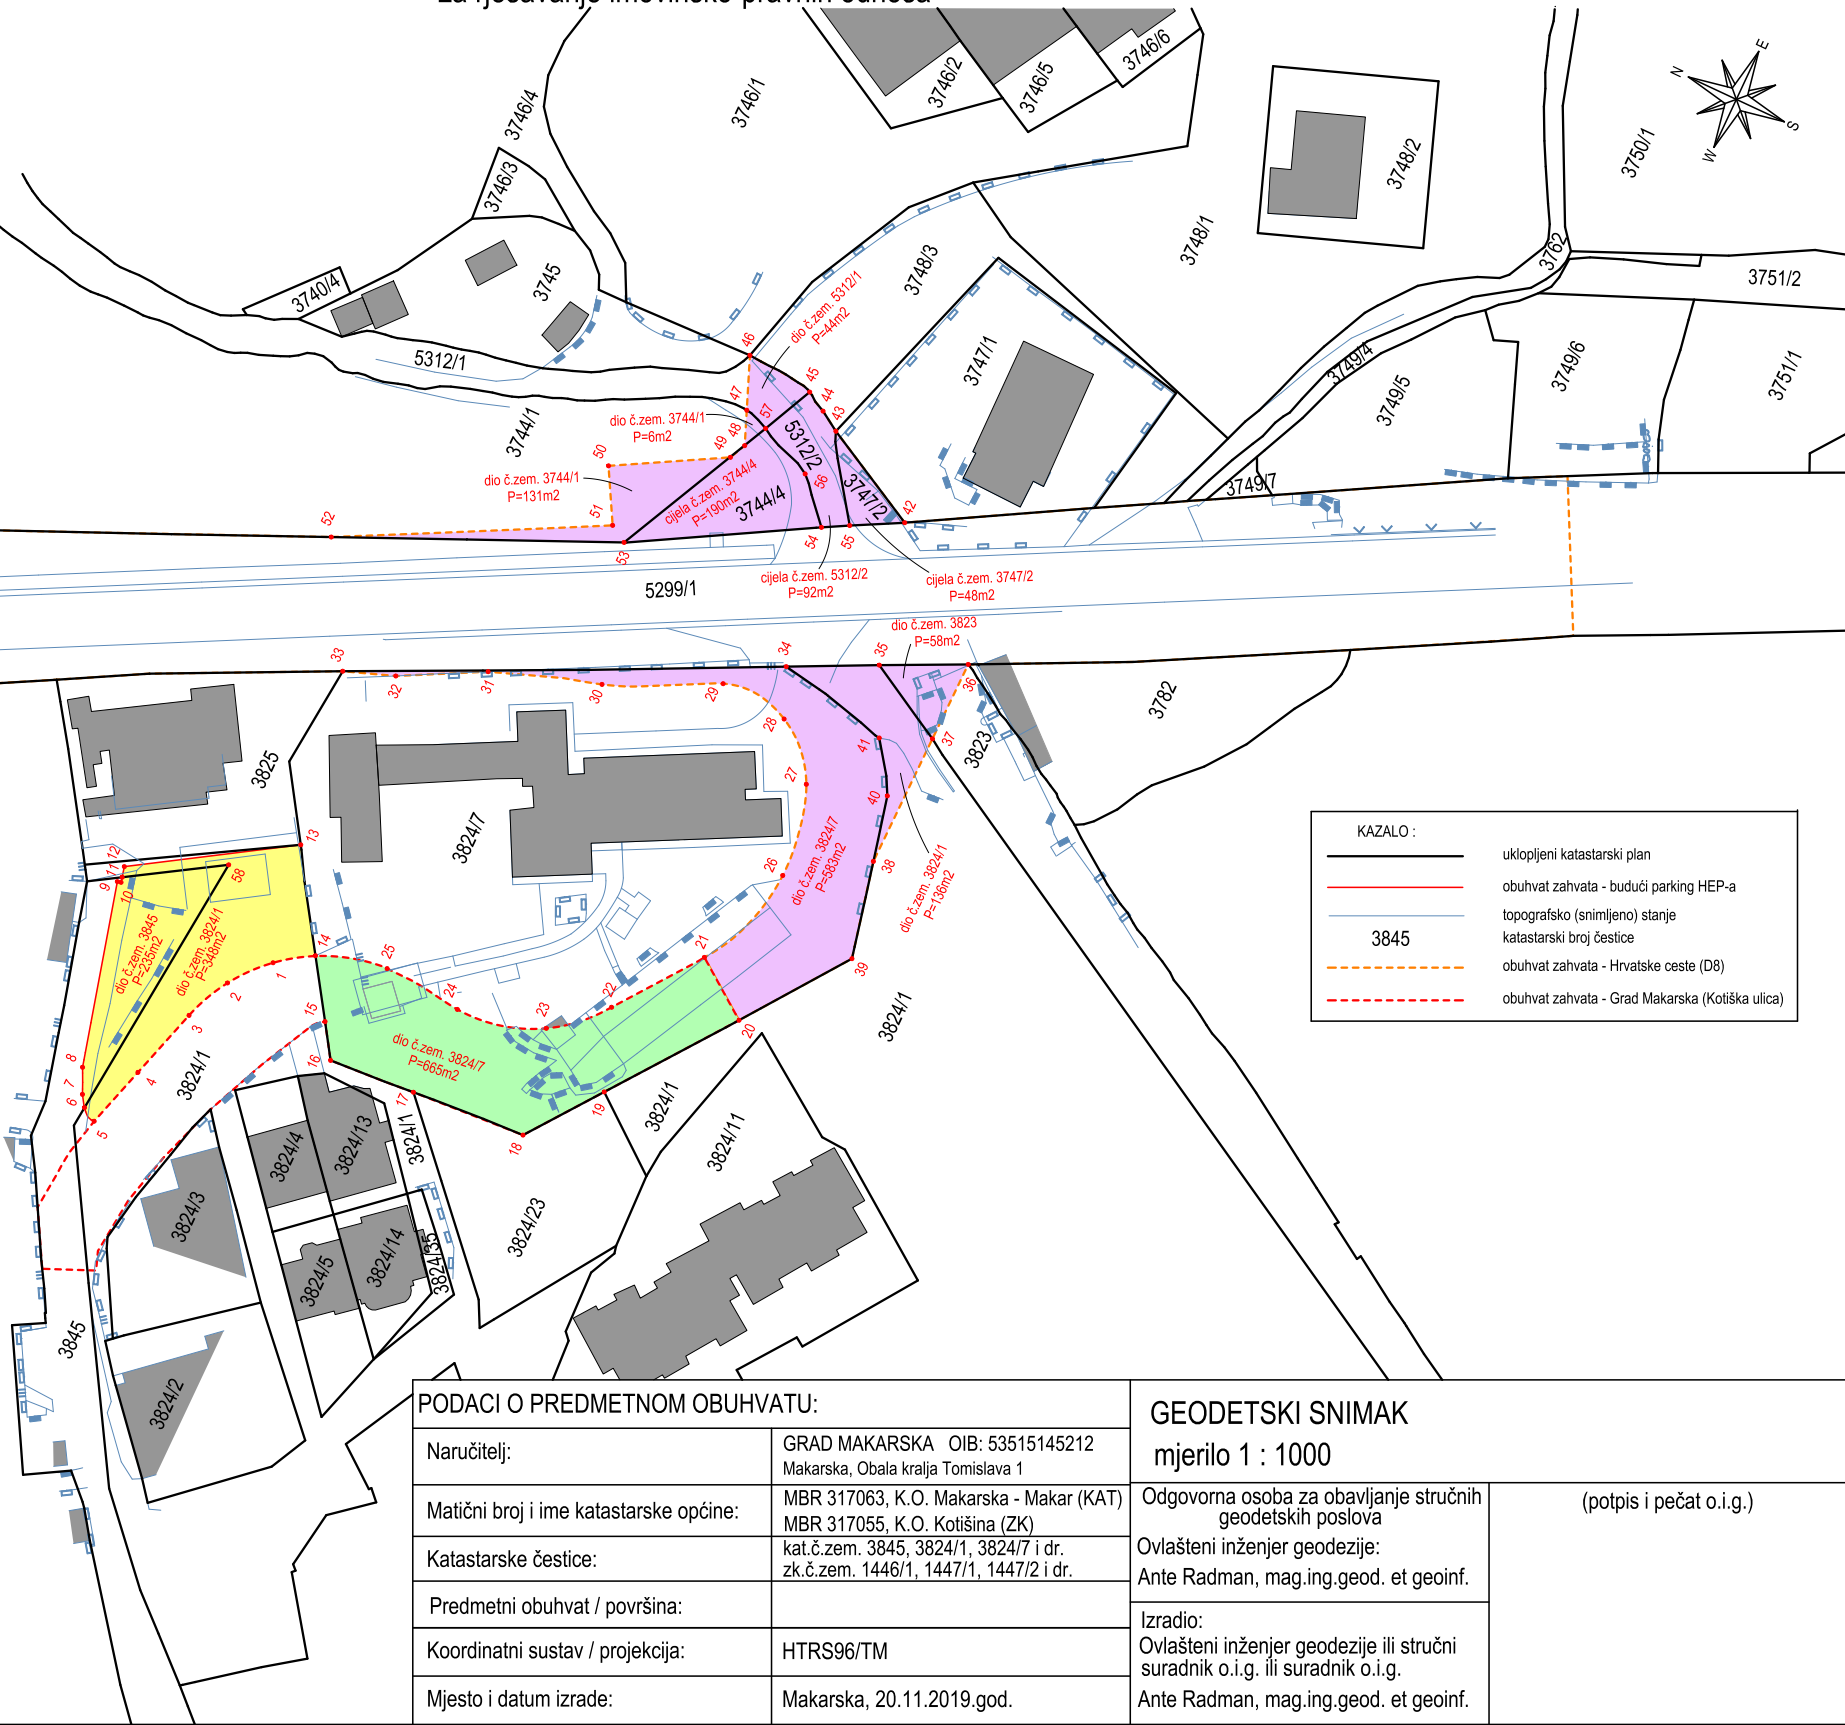

PODACI O PREDMETNOM OBUHVATU:

Naručitelj:	GRAD MAKARSKA OIB: 53515145212 Makarska, Obala kralja Tomislava 1
Matični broj i ime katastarske općine:	MBR 317063, K.O. Makarska - Makar (KAT) MBR 317055, K.O. Kotišina (ZK)
Katastarske čestice:	kat.č.zem. 3845, 3824/1, 3824/7 i dr. zk.č.zem. 1446/1, 1447/1, 1447/2 i dr.
Predmetni obuhvat / površina:	
Koordinatni sustav / projekcija:	HTRS96/TM
Mjesto i datum izrade:	Makarska, 20.11.2019.god.

GEODETSKI SNIMAK
mjerilo 1 : 1000

Odgovorna osoba za obavljanje stručnih
geodetskih poslova
Ovlašteni inženjer geodezije:
Ante Radman, mag.ing.geod. et geoinf.
Izradio:
Ovlašteni inženjer geodezije ili stručni
suradnik o.i.g. ili suradnik o.i.g.
Ante Radman, mag.ing.geod. et geoinf.

(potpis i pečat o.i.g.)