

**GEODETSKI SNIMAK - SKICA S UKLOPLJENIM KATASTARSKIM PLANOM
NA TEMELJU KOJEG SE VODE ZEMLJIŠNE KNJIGE
za rješavanje imovinsko - pravnih odnosa**


PR. BR: 211_2019



predmetni obuhvat sastoji se od:

- cijele č.zgr. *952 K.O. Makarska - Makar označenog oznakama 12,13,14,15,16,30,31,32,33 i 34 stvarne površine 144 m²
- cijele č.zem. 352/11 K.O. Makarska - Makar označenog oznakama 2,3,4,5,6,7,8,9,10,11,12,34,33,32,31,30,16,17,18,29 i 28 stvarne površine 370 m²

Navedene oznake određene su nakon snimanja postojećeg (topografskog) stanja na terenu i uklopa službenog katastarskog plana na temelju kojeg se vode zemljišne knjige te se na temelju istog odredila stvarna površina predmetnog obuhvata koja iznosi 514 m². Predmetni obuhvat na terenu pokazan od strane naručitelja.

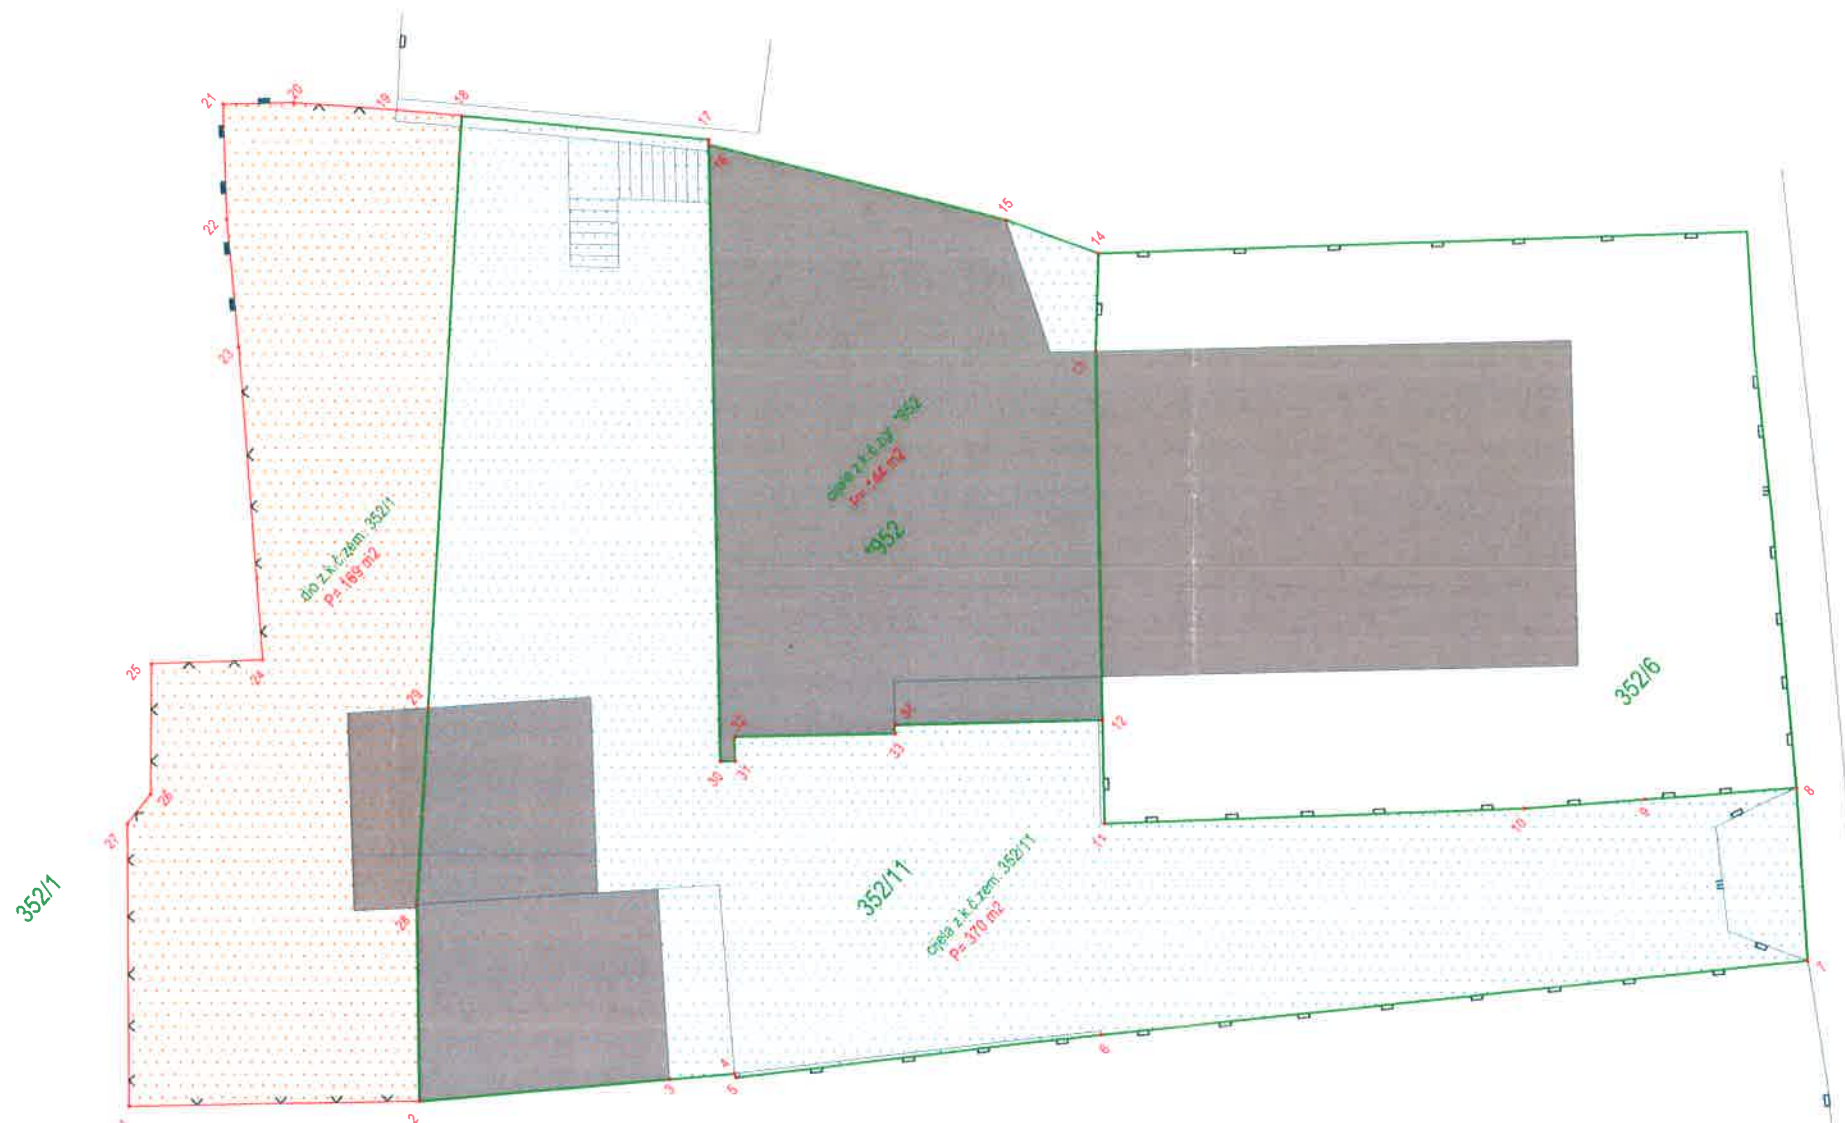

KAZALO:	
—	uklopljeni katastarski plan
—	granica predmetnog obuhvata
—	topografsko (snimljeno) stanje
352/11	zemljišnoknjižni broj čestice

POPIS KOORDINATA:

1 541549.17 4705853.43
2 541554.47 4705847.80
3 541550.37 4705843.28
4 541560.63 4705842.11
5 541560.58 4705842.01
6 541567.93 4705835.50
7 541561.99 4705823.06
8 541565.18 4705826.35
9 541562.23 4705829.13
10 541579.90 4705831.33
11 541572.12 4705830.29
12 541574.10 4705841.18
13 541581.21 4705847.89
14 541583.17 4705849.58
15 541582.17 4705852.00
16 541578.35 4705850.17
17 541578.44 4705859.28
18 541574.50 4705864.53
19 541573.46 4705865.92
20 541571.77 4705868.06
21 541570.47 4705869.45
22 541568.28 4705867.33
23 541565.98 4705864.81
24 541560.29 4705858.74
25 541558.23 4705860.98
26 541555.06 4705858.55
27 541554.87 4705858.49
28 541558.27 4705851.35
29 541562.31 4705854.83
30 541568.47 4705847.95
31 541568.74 4705847.86
32 541567.21 4705848.10
33 541570.13 4705845.01
34 541570.31 4705845.16



predmetni obuhvat sastoji se od:

- dijela č.zem. 352/1 K.O. Makarska - Makar označenog oznakama 1,2,28,29,18,19,20,21,22,23,24,25,26 i 27 stvarne površine 169 m²

Navedene oznake određene su nakon snimanja postojećeg (topografskog) stanja na terenu i uklopa službenog katastarskog plana na temelju kojeg se vode zemljišne knjige te se na temelju istog odredila stvarna površina predmetnog obuhvata koja iznosi 169 m². Predmetni obuhvat na terenu pokazan od strane naručitelja.

PODACI O PREDMETNOM OBUHVATU:		GEODETSKI SNIMAK	
Naručitelj:	NIKOLAJUS ČUMAK OIB:58493382206 Litva, Vilnius, Latvija 58-12	mjerilo 1 : 200	
Matični broj i ime katastarske općine:	MBR 317063, K.O. Makarska - Makar	Odgovorna osoba za obavljanje stručnih geodetskih poslova	(potpis i pečat o.i.g.)
Zemljišnoknjižne čestice:	352/11, 352/1 i *952	Ovlašteni inženjer geodezije:	Ante Radman, mag.ing.geod. et geoinf.
Predmetni obuhvat / površina:	1,2,28,29,18,19,20,21,22,23,24,25,26 i 27 / P= 169 m ² 2,3,4,5,6,7,8,9,10,11,12,13,14,15,16,17,18,29 i 28 / P= 514 m ²	Ante Radman, mag.ing.geod. et geoinf.	Ovlašteni inženjer geodezije
Koordinatni sustav / projekcija:	HTRS96/TM	Izradio:	TRIGONOMETAR d.o.o.
Mjesto i datum izrade:	Makarska, 26.08.2019.god.	Ovlašteni inženjer geodezije ili stručni suradnik o.i.g. ili suradnik o.i.g.	Geo 1097
		Ante Radman, mag.ing.geod. et geoinf.	TRIGONOMETAR d.o.o. MAKARSKA