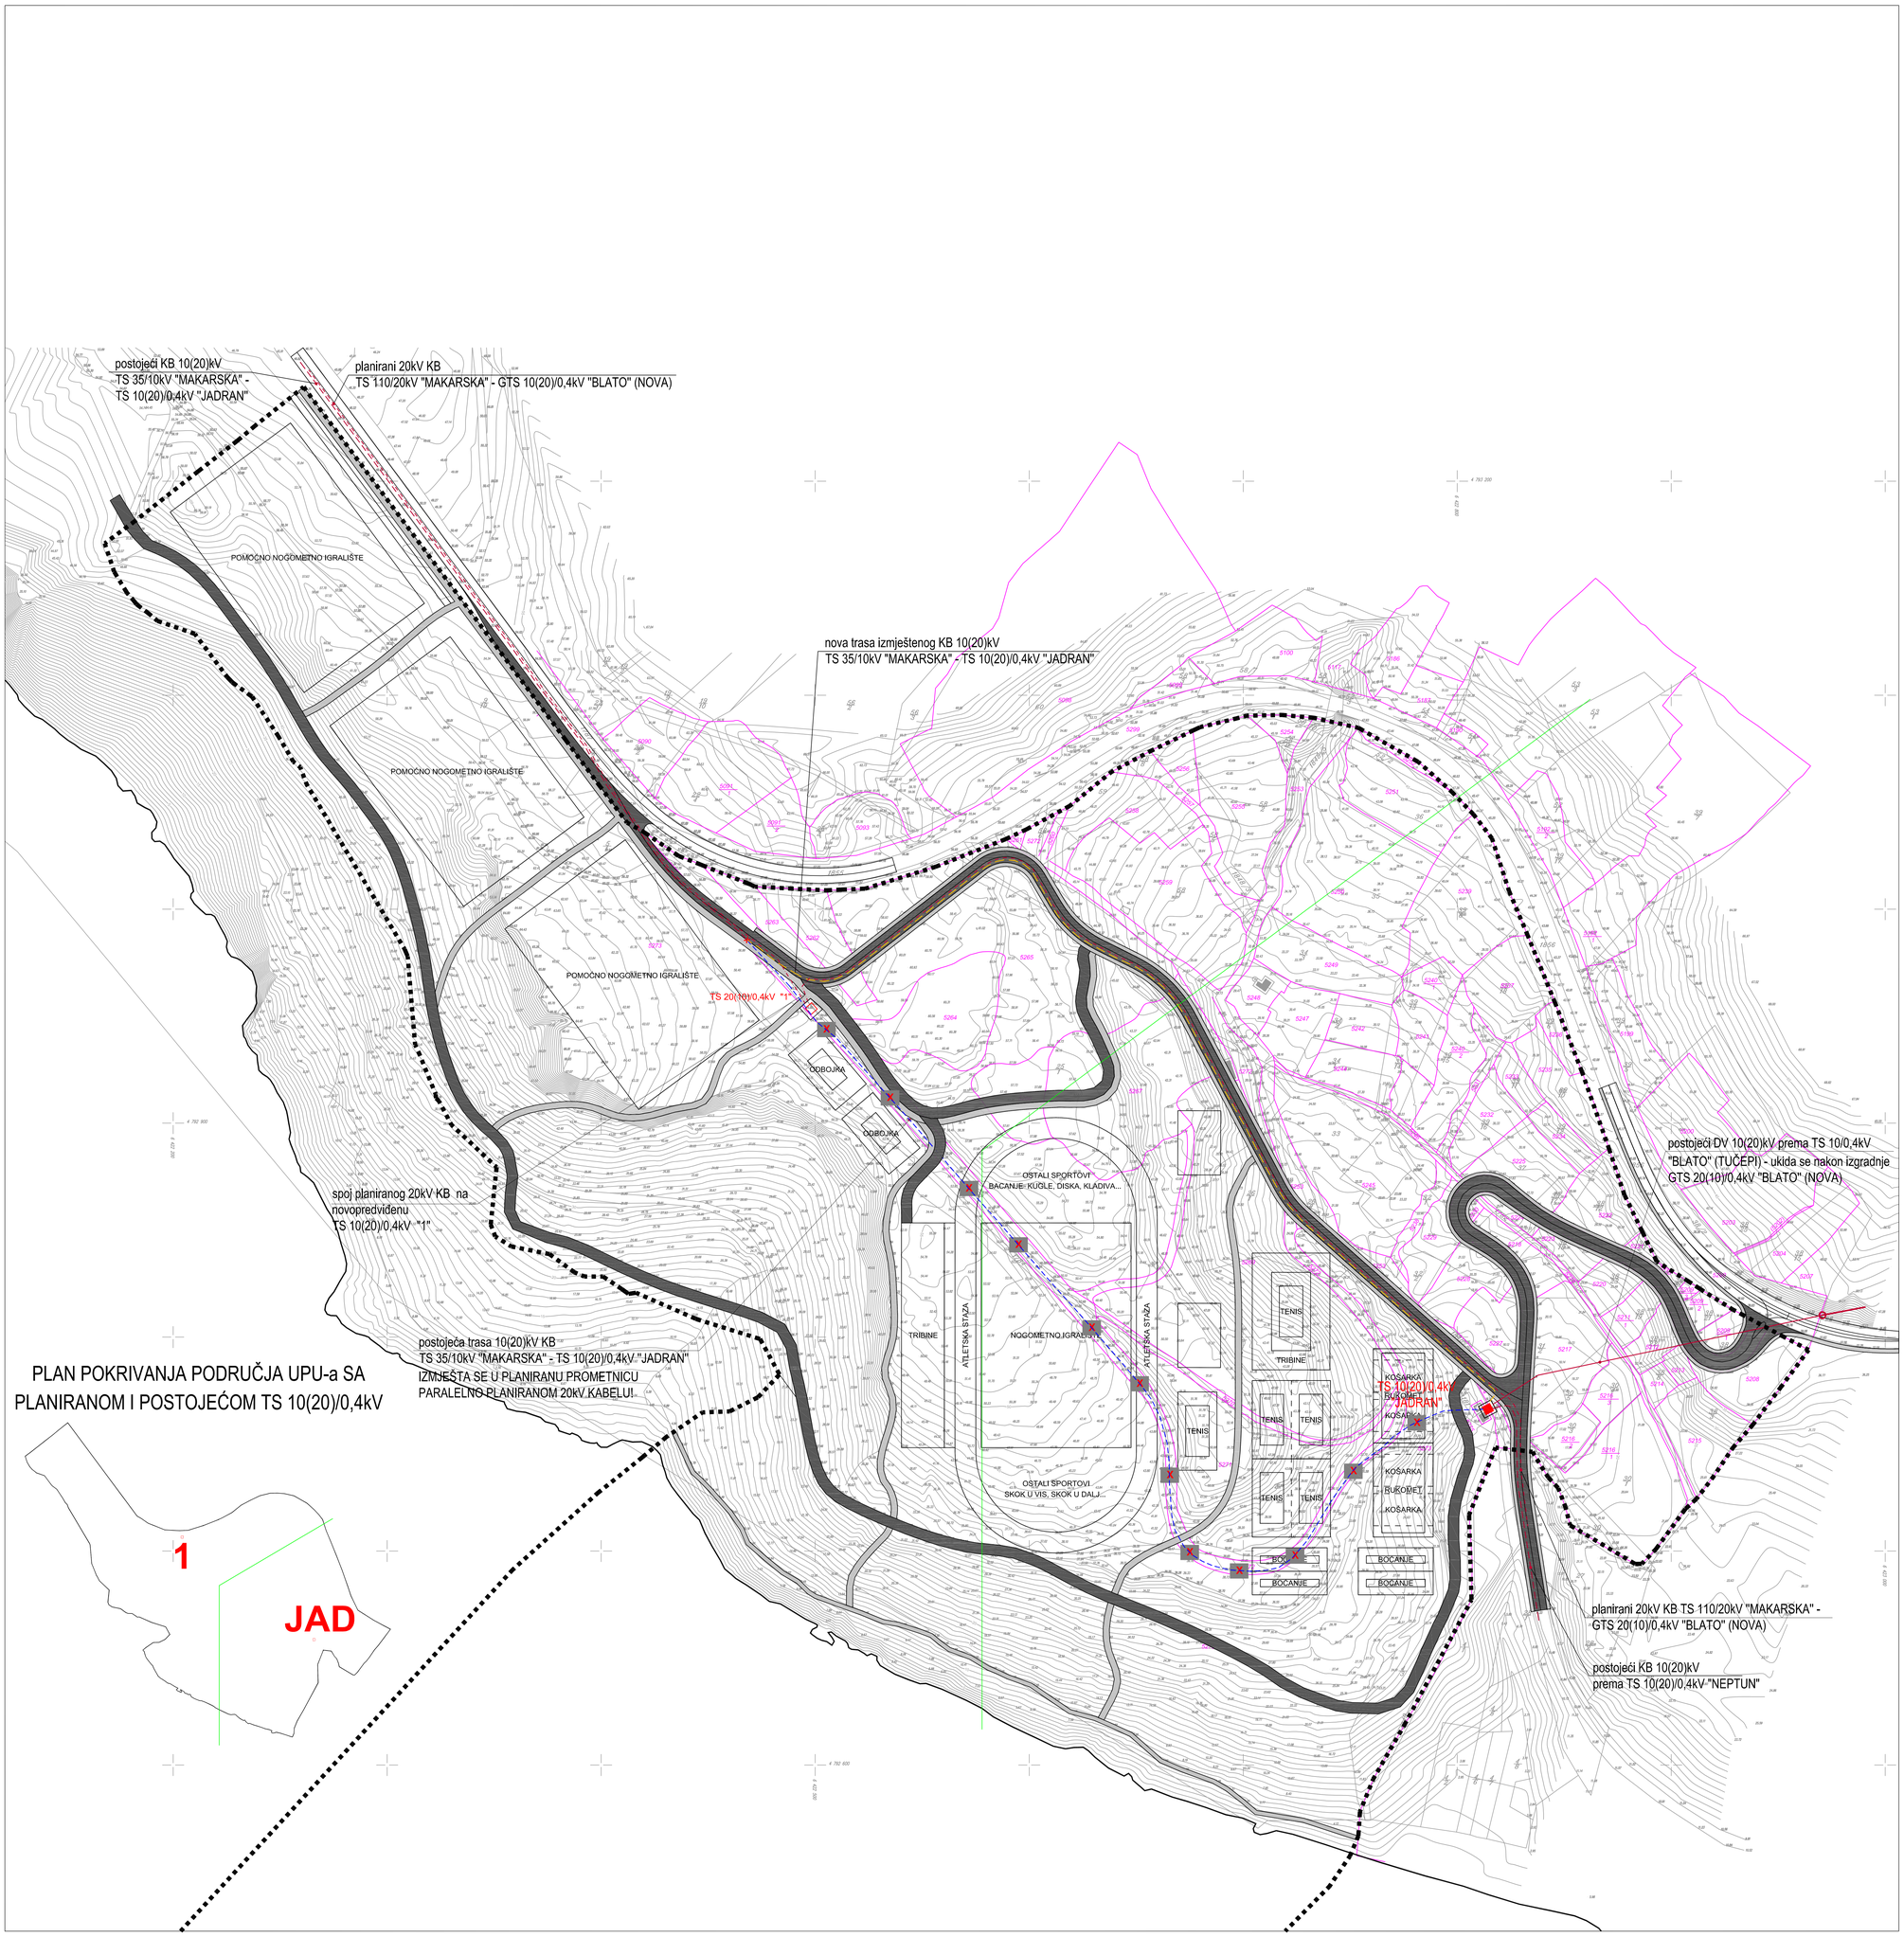

UPU-a SPORTSKO-REKREATIVNE ZONE PLATNO
GRAD MAKARSKA

2.2. ELEKTROENERGETSKA MREŽA

mj. 1.1000

0 5 10 50 100

TUMAČ ZNAKOVLJA:

- GRANICA OBUHVATA UPU-a
- GRANICA PARCELE PREMA KATASTRU
- 5192 BROJ PARCELE PREMA KATASTRU

ELEKTROENERGETIKA

- POSTOJEĆI 10(20) kV KABEL
- POSTOJEĆI 10(20) kV KABEL KOJI SE IZMJEŠTA
- TRASA IZMJEŠTENOG 10(20) kV KABELA
- PLANIRANI 20 kV KABEL
- POSTOJEĆI DV 10(20) kV
- POSTOJEĆA TRAFOSTANICA 10(20)/0,4 kV
- PLANIRANA TRAFOSTANICA 10(20)/0,4 kV, 630(1000)kVA

Županija	SPLITSKO - DALMATINSKA
Grad	GRAD MAKARSKA
Naziv prostornog plana:	UPU-a SPORTSKO-REKREATIVNE ZONE PLATNO
Naziv kartografskog prikaza:	ELEKTROENERGETSKA MREŽA
Broj kartografskog prikaza: 2.2.	Mjerilo kartografskog prikaza: 1:1000
Odluka o izradi Urbanističkog plana uređenja "Službeni glasnik Grada Makarske 3/10"	Odluka predstavničkog tijela o donošenju plana "Službeni glasnik Grada Makarske 16/11 "
Javna rasprava (datum objave) 08.06.2010, godine u listu "Makarsko primorje"	Javni uvid održan od: 18.06.2010. do: 18.07.2010.
Ponovljena javna rasprava (datum objave) 31.05.2011, godine u listu "Makarsko primorje"	Ponovljeni javni uvid održan od: 08.06.2011. do: 08.07.2011.
Pečat tijela odgovornog za provođenje javne rasprave:	Odgovorna osoba za provođenje javne rasprave: Sonja Duka d.i.a.

Suglasnost na plan prema članku 98, Zakona o prostornom uređenju i gradnji ("Narodne novine", br. 76/07, 38/09, 55/11 i 90/11)

broj suglasnosti klasa: 350-01/11-01/0215 , urbroj: 218/1/1-11-11-02 datum: 27.09.2011.

Pravna osoba/tijelo koje je izradilo plan:	"ARCHING" d.o.o. Split
Pečat pravne osobe/tijela koje je izradilo plan:	Odgovorna osoba: Srđan Šegvić, d.i.a.

Odgovorni voditelj: SRĐAN ŠEGVIĆ, d.i.a.

Stručni tim u izradi plana:

PLANER:	SRĐAN ŠEGVIĆ, d.i.a.	ARCHING d.o.o. Split
SURADNICI:	JURICA GUIĆ, d. i. a.	ARCHING d.o.o. Split
	VLATKO ŠOKOTA, d. i. el.	EL TEAM-71 d.d.o.o. Split
	ANTE PRINČ, d.i.g.	GRAD INVEST d.o.o. Split
	RADE GUSIĆ, d.i.g.	PLATEA d.o.o. Split

Pečat predstavničkog tijela: GRAD MAKARSKA, GRADSKO VIJEĆE	Predsjednik predstavničkog tijela: Damir Mendeš dr.med.
Istovjetnost ovog prostornog plana s izvornikom ovjerava: (ime, prezime i potpis)	Pečat nadležnog tijela: