


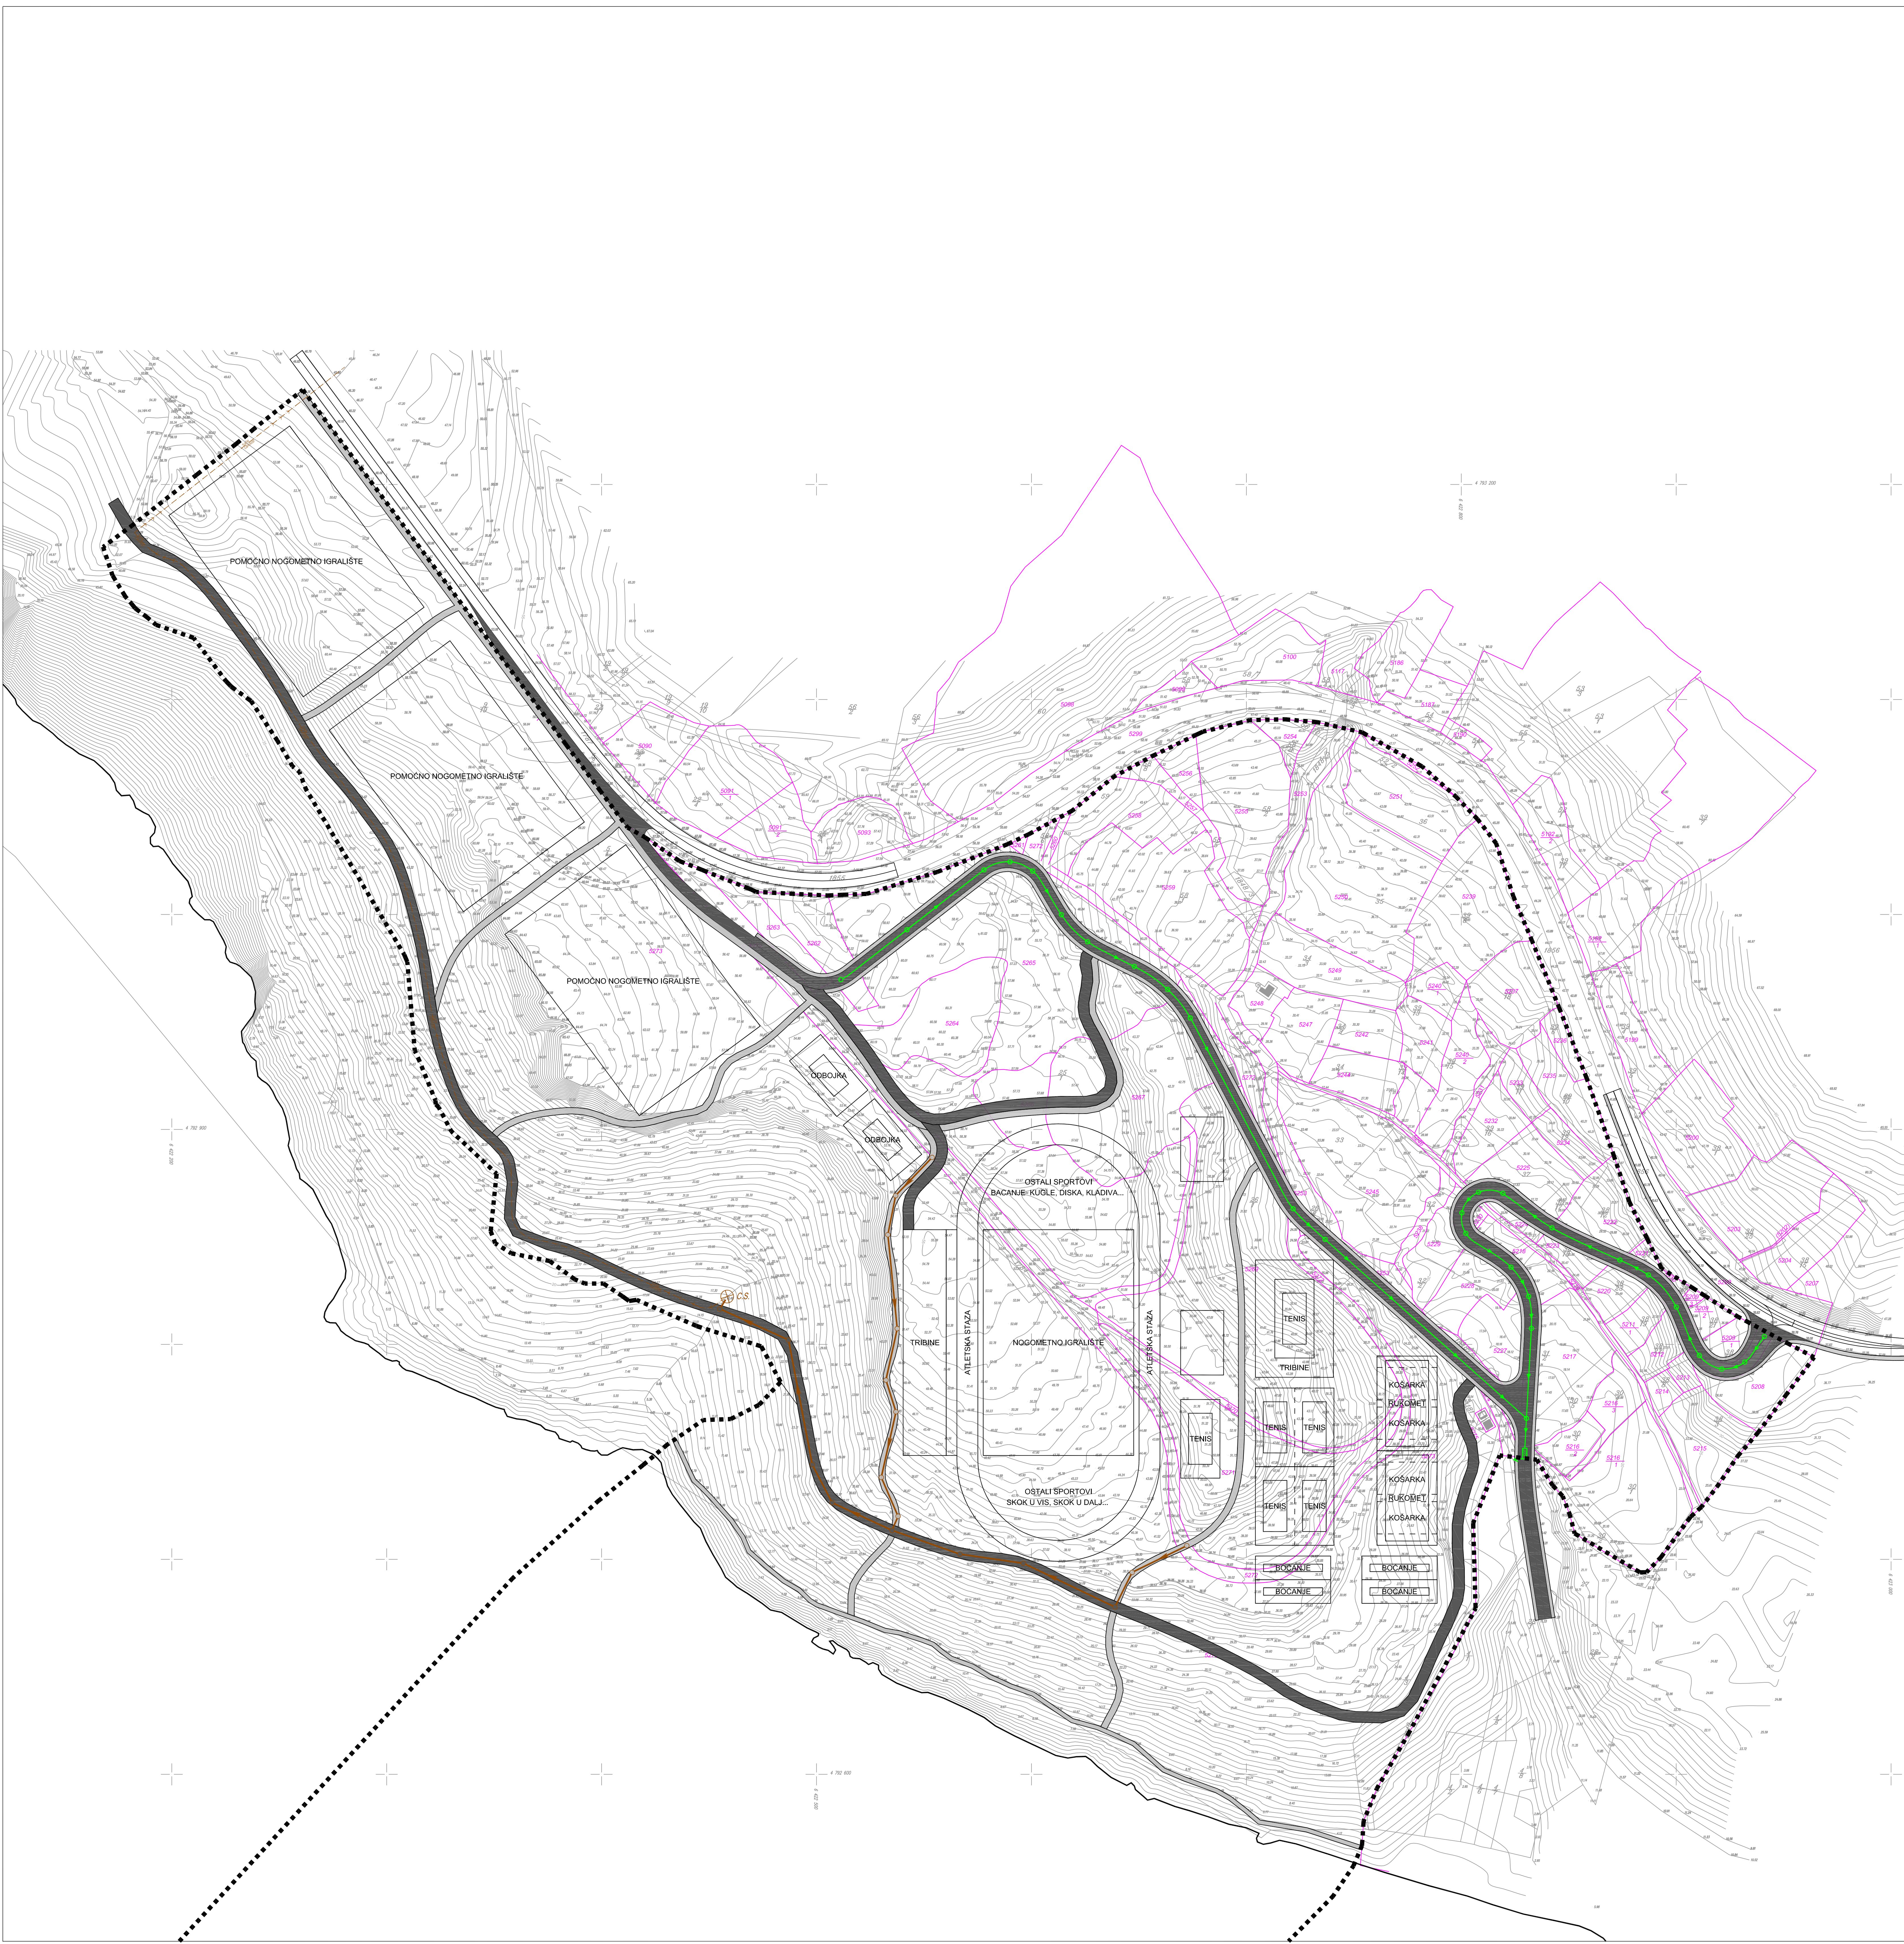

UPU-a SPORTSKO-REKREATIVNE ZONE PLATNO
GRAD MAKARSKA

2.5. KANALIZACIJSKA MREŽA



- TUMAČ ZNAKOVLJA:**
- GRANICA OBUHVATA UPU-a
 - GRANICA PARCELE PREMA KATASTRU
 - BROJ PARCELE PREMA KATASTRU
 - ODVODNJA
 - TRASA OBORINSKE KANALIZACIJE
 - TRASA FEKALNE KANALIZACIJE
 - TILAČNI CJEVOD FEKALNE KANALIZACIJE
 - PROJEKTIRANA OKNA
 - PLANIRANI SEPARATOR ULJA I MASTI
 - PLANIRANI CRPNA STANICA FEKALNE KANALIZACIJE

Županija	SPLITSKO - DALMATINSKA
Grad	GRAD MAKARSKA
Naziv prostornog plana	UPU-a SPORTSKO-REKREATIVNE ZONE PLATNO
Naziv kartografskog prikaza	KANALIZACIJSKA MREŽA
Broj kartografskog prikaza	2.5.
Mjerilo kartografskog prikaza	1:1000
Oskica o izradi Urbanističkog plana uređenja	Oskica o izradi Urbanističkog plana uređenja
Šifra izdavanja plana	Šifra izdavanja plana
Javni uvid odobran	Javni uvid odobran
Povodjena javna rasprava (datum odobranja)	Povodjena javna rasprava (datum odobranja)
Prijava izdavanja plana	Prijava izdavanja plana
Suglasnost na plan prema članku 86. Zakona o prostornom uređenju i gradnji ("Narodne novine", br. 76/07, 38/08, 55/11 i 90/11)	Suglasnost na plan prema članku 86. Zakona o prostornom uređenju i gradnji ("Narodne novine", br. 76/07, 38/08, 55/11 i 90/11)
Pravna osoba koja je izdala plan	"ARCHING" d.o.o., Split
Podat pravne osobe koja je izdala plan	Osobna osoba
Odgovorni voditelj	BRANKO ŠEČIĆ, d.i.a.
Šifra im u izdaju plana	Šifra im u izdaju plana
PLANER	PLANER
ŠIFRA PLANER	ŠIFRA PLANER
Podat predstavništva (naziv)	Podat predstavništva (naziv)
Izvođenje ovog prostornog plana i izvođenje odobranja	Izvođenje ovog prostornog plana i izvođenje odobranja
(ime, prezime i potpis)	(ime, prezime i potpis)