



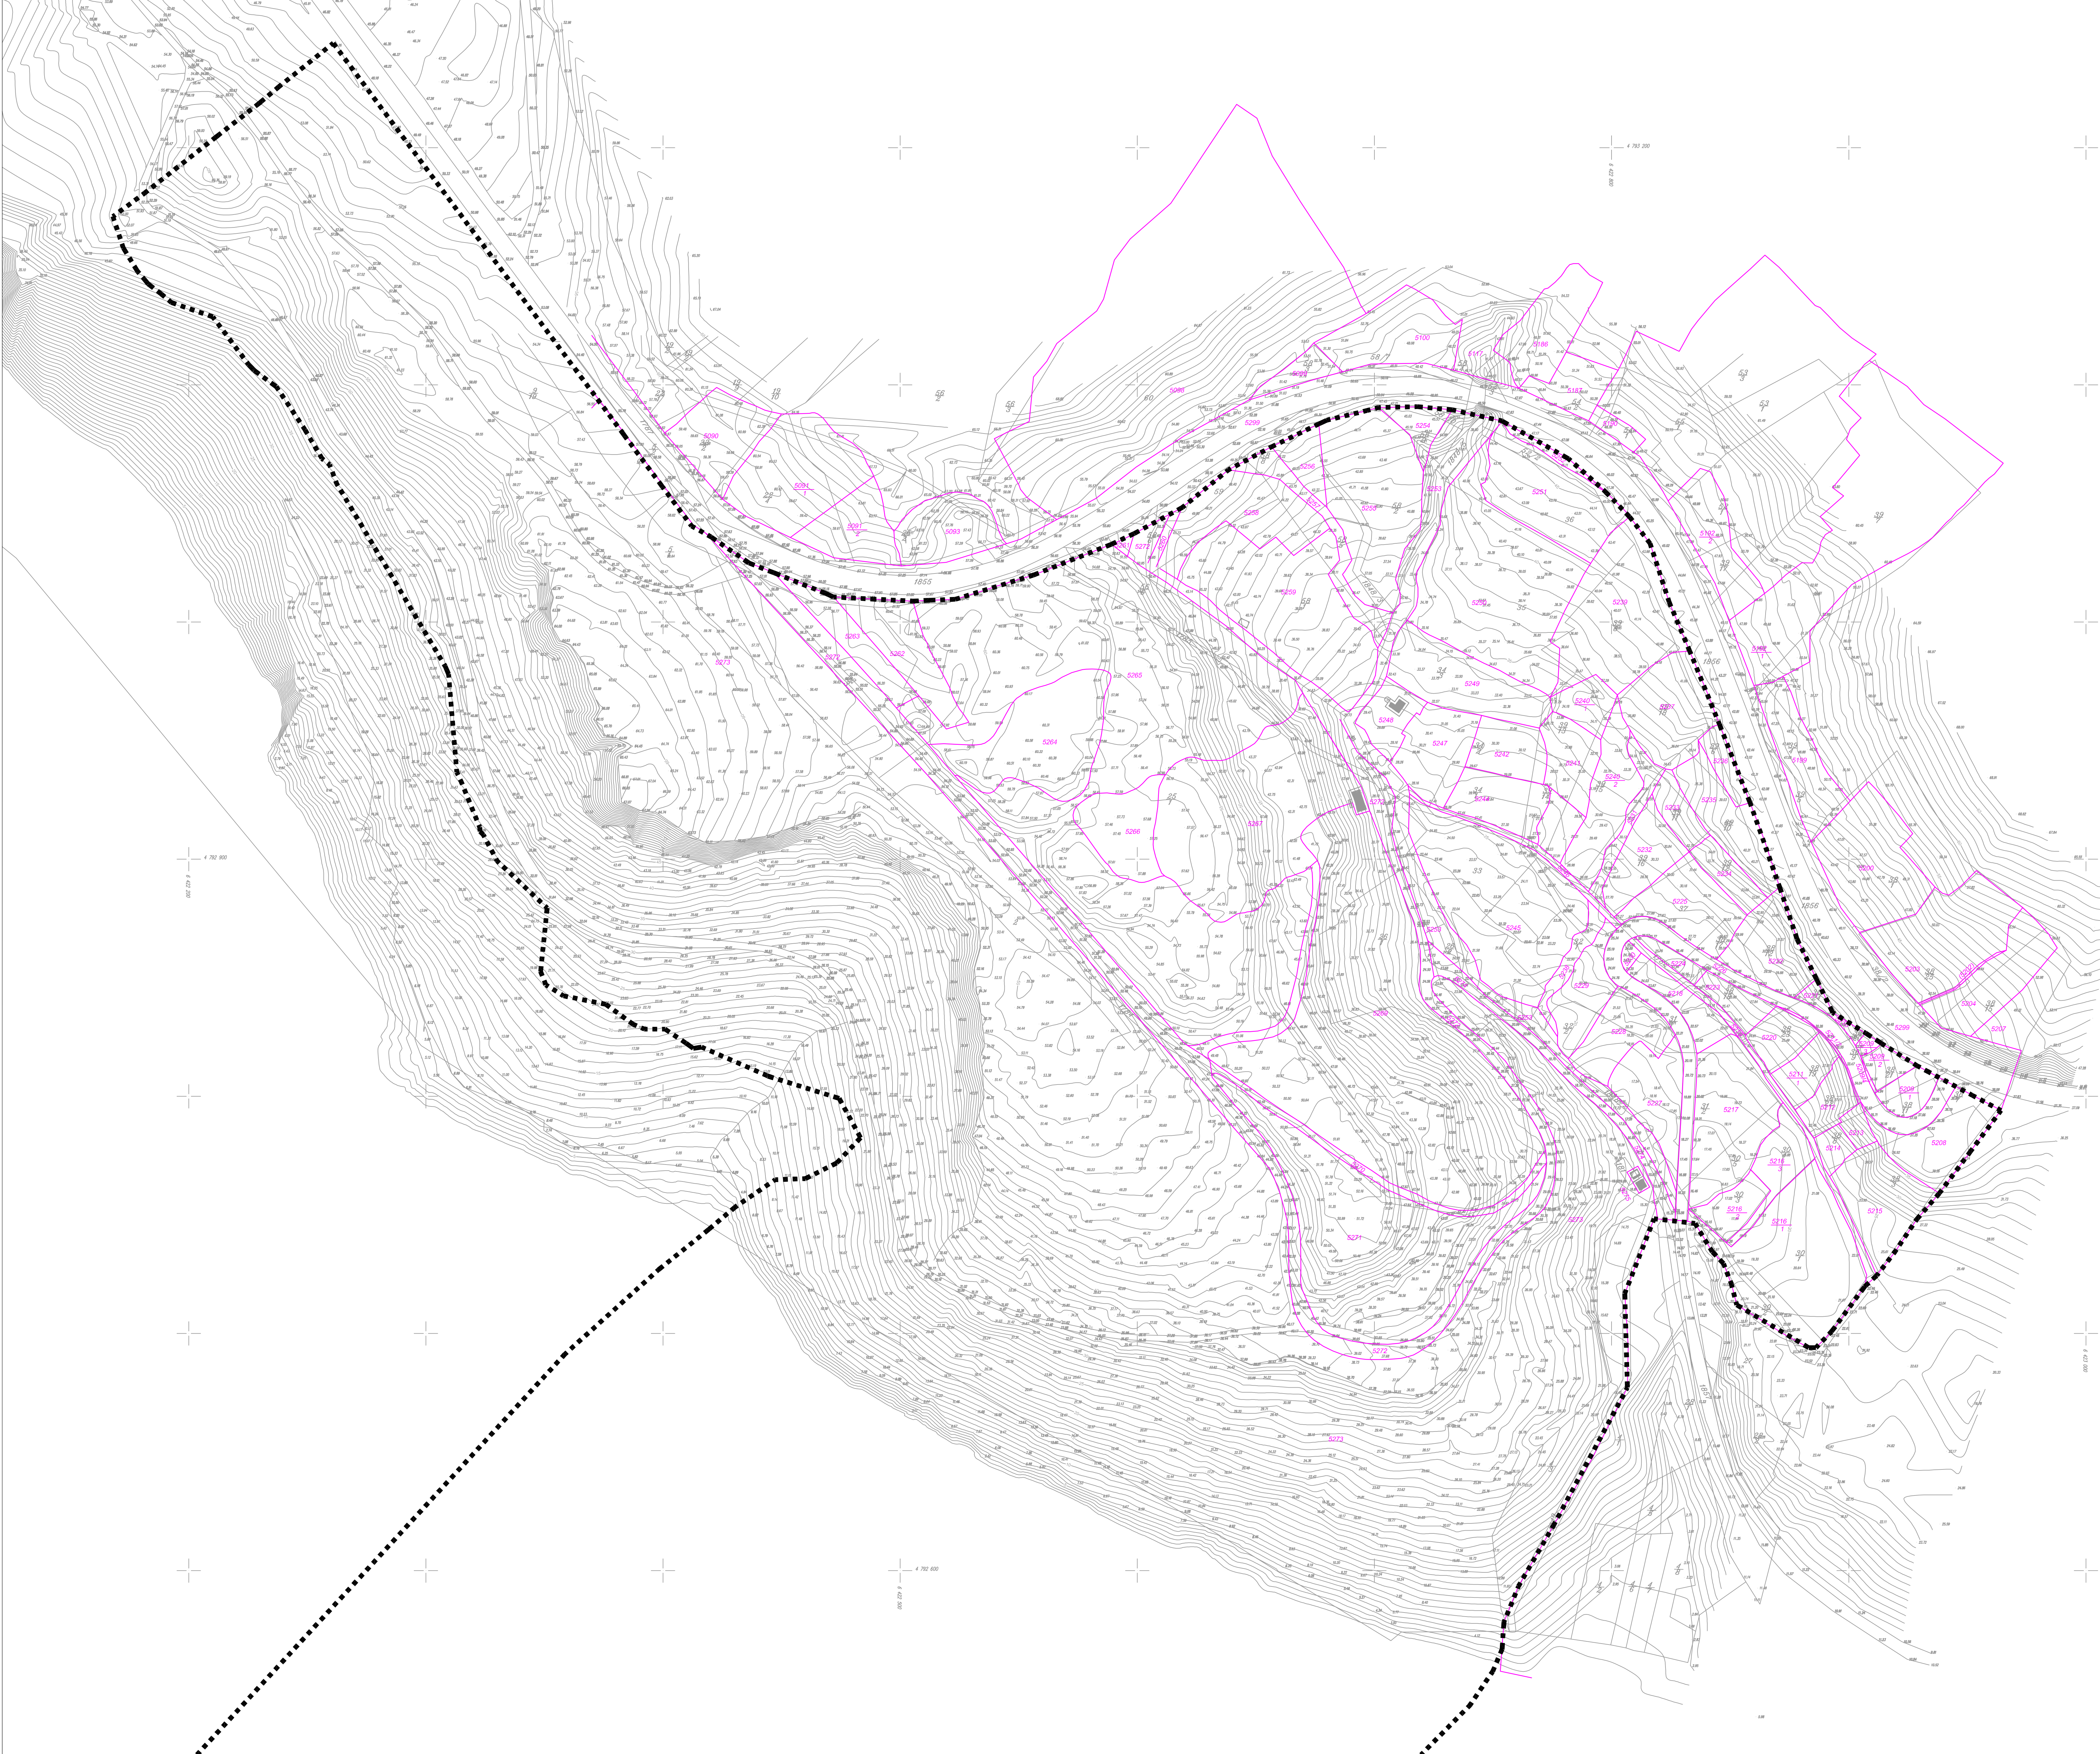

UPU-a SPORTSKO-REKREATIVNE ZONE PLATNO  
GRAD MAKARSKA

0. POSTOJEĆE STANJE

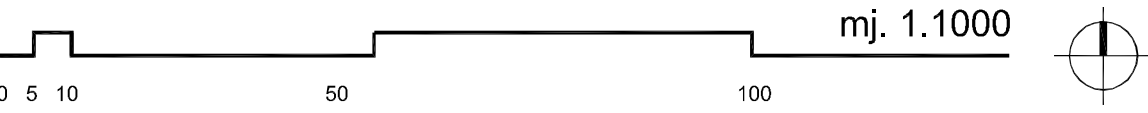

- TUMAČ ZNAKOVLJA:
- GRANICA OBUHVATA UPU-a
  - GRANICA PARCELE PREMA KATASTRU
  - 5192 BROJ PARCELE PREMA KATASTRU

|   |                                        |                                                                                        |
|---|----------------------------------------|----------------------------------------------------------------------------------------|
| Županija   | SPLITSKO - DALMATINSKA                 |                                                                                        |
| Grad   | GRAD MAKARSKA                          |                                                                                        |
| Naziv prostornog plana:   | UPU-a SPORTSKO-REKREATIVNE ZONE PLATNO |                                                                                        |
| Naziv kartografskog prikaza:                                                                                                   | POSTOJEĆE STANJE                       |                                                                                        |
| Broj kartografskog prikaza:   | 0.                                     | Mjerilo kartografskog prikaza: 1:1000                                                  |
| Odluka o izradi Urbanističkog plana uređenja "Službeni glasnik Grada Makarske 3/10"                                            |                                        | Odluka predstavničkog tijela o donošenju plana "Službeni glasnik Grada Makarske 16/11" |
| Javna rasprava (datum objave)                                                                                                  |                                        | Javni uvid odbran                                                                      |
| 08.06.2010. godine u listu "Makarsko primorje"                                                                                 |                                        | od: 18.06.2010. do: 18.07.2010.                                                        |
| Ponovljena javna rasprava (datum objave)                                                                                       |                                        | Ponovljeni javni uvid održan                                                           |
| 31.05.2011. godine u listu "Makarsko primorje"                                                                                 |                                        | od: 08.06.2011. do: 08.07.2011.                                                        |
| Pečat tijela odgovornog za provođenje javne rasprave:                                                                          |                                        | Odgovorna osoba za provođenje javne rasprave:                                          |
|   |                                        | Sorja Duka d.i.a.                                                                      |
| Suglasnost na plan prema članku 98. Zakona o prostornom uređenju i gradnji ("Narodne novine", br. 78/07, 38/09, 55/11 i 90/11) |                                        |                                                                                        |
| broj suglasnosti klasa: 350-01/11-01/0215, urbroj: 2181/1-11-11-02 datum: 27.09.2011.                                          |                                        |                                                                                        |
| Pravna osoba/tijelo koje je izradilo plan:                                                                                     |                                        | "ARCHING" d.o.o. Split                                                                 |
| Pečat pravne osobe/tijela koje je izradilo plan:                                                                               |                                        | Odgovorna osoba:                                                                       |
|   |                                        | Srdan Segnić, d.i.a.                                                                   |
| Odgovorni voditelj: SRDAN SEGNJIC, d.i.a.                                                                                      |                                        |                                                                                        |
| Stručni tim u izradi plana:   |                                        |                                                                                        |
| PLANER: SRDAN SEGNJIC, d.i.a. ARCHING d.o.o. Split                                                                             |                                        |                                                                                        |
| SURADNICI: JURICA GUC, d.i.a. ARCHING d.o.o. Split                                                                             |                                        |                                                                                        |
| DARIJKO ŠKORIĆ, d.i.a. E-TEAM-71 d.o.o. Split                                                                                  |                                        |                                                                                        |
| ANTE PENIĆ, d.i.a. GRAD RIVEST d.o.o. Split                                                                                    |                                        |                                                                                        |
| RADE GUSIĆ, d.i.a. PLATEA d.o.o. Split                                                                                         |                                        |                                                                                        |
| Pečat predstavničkog tijela: GRAD MAKARSKA, GRADSKO VUJEĆE                                                                     |                                        | Predsjednik predstavničkog tijela: Damir Merdel dr.med.                                |
| Istožiteljnost ovog prostornog plana s izvornikom ovjerava:                                                                    |                                        | Pečat nadležnog tijela:                                                                |
| (ime, prezime i potpis)   |                                        |                                                                                        |