



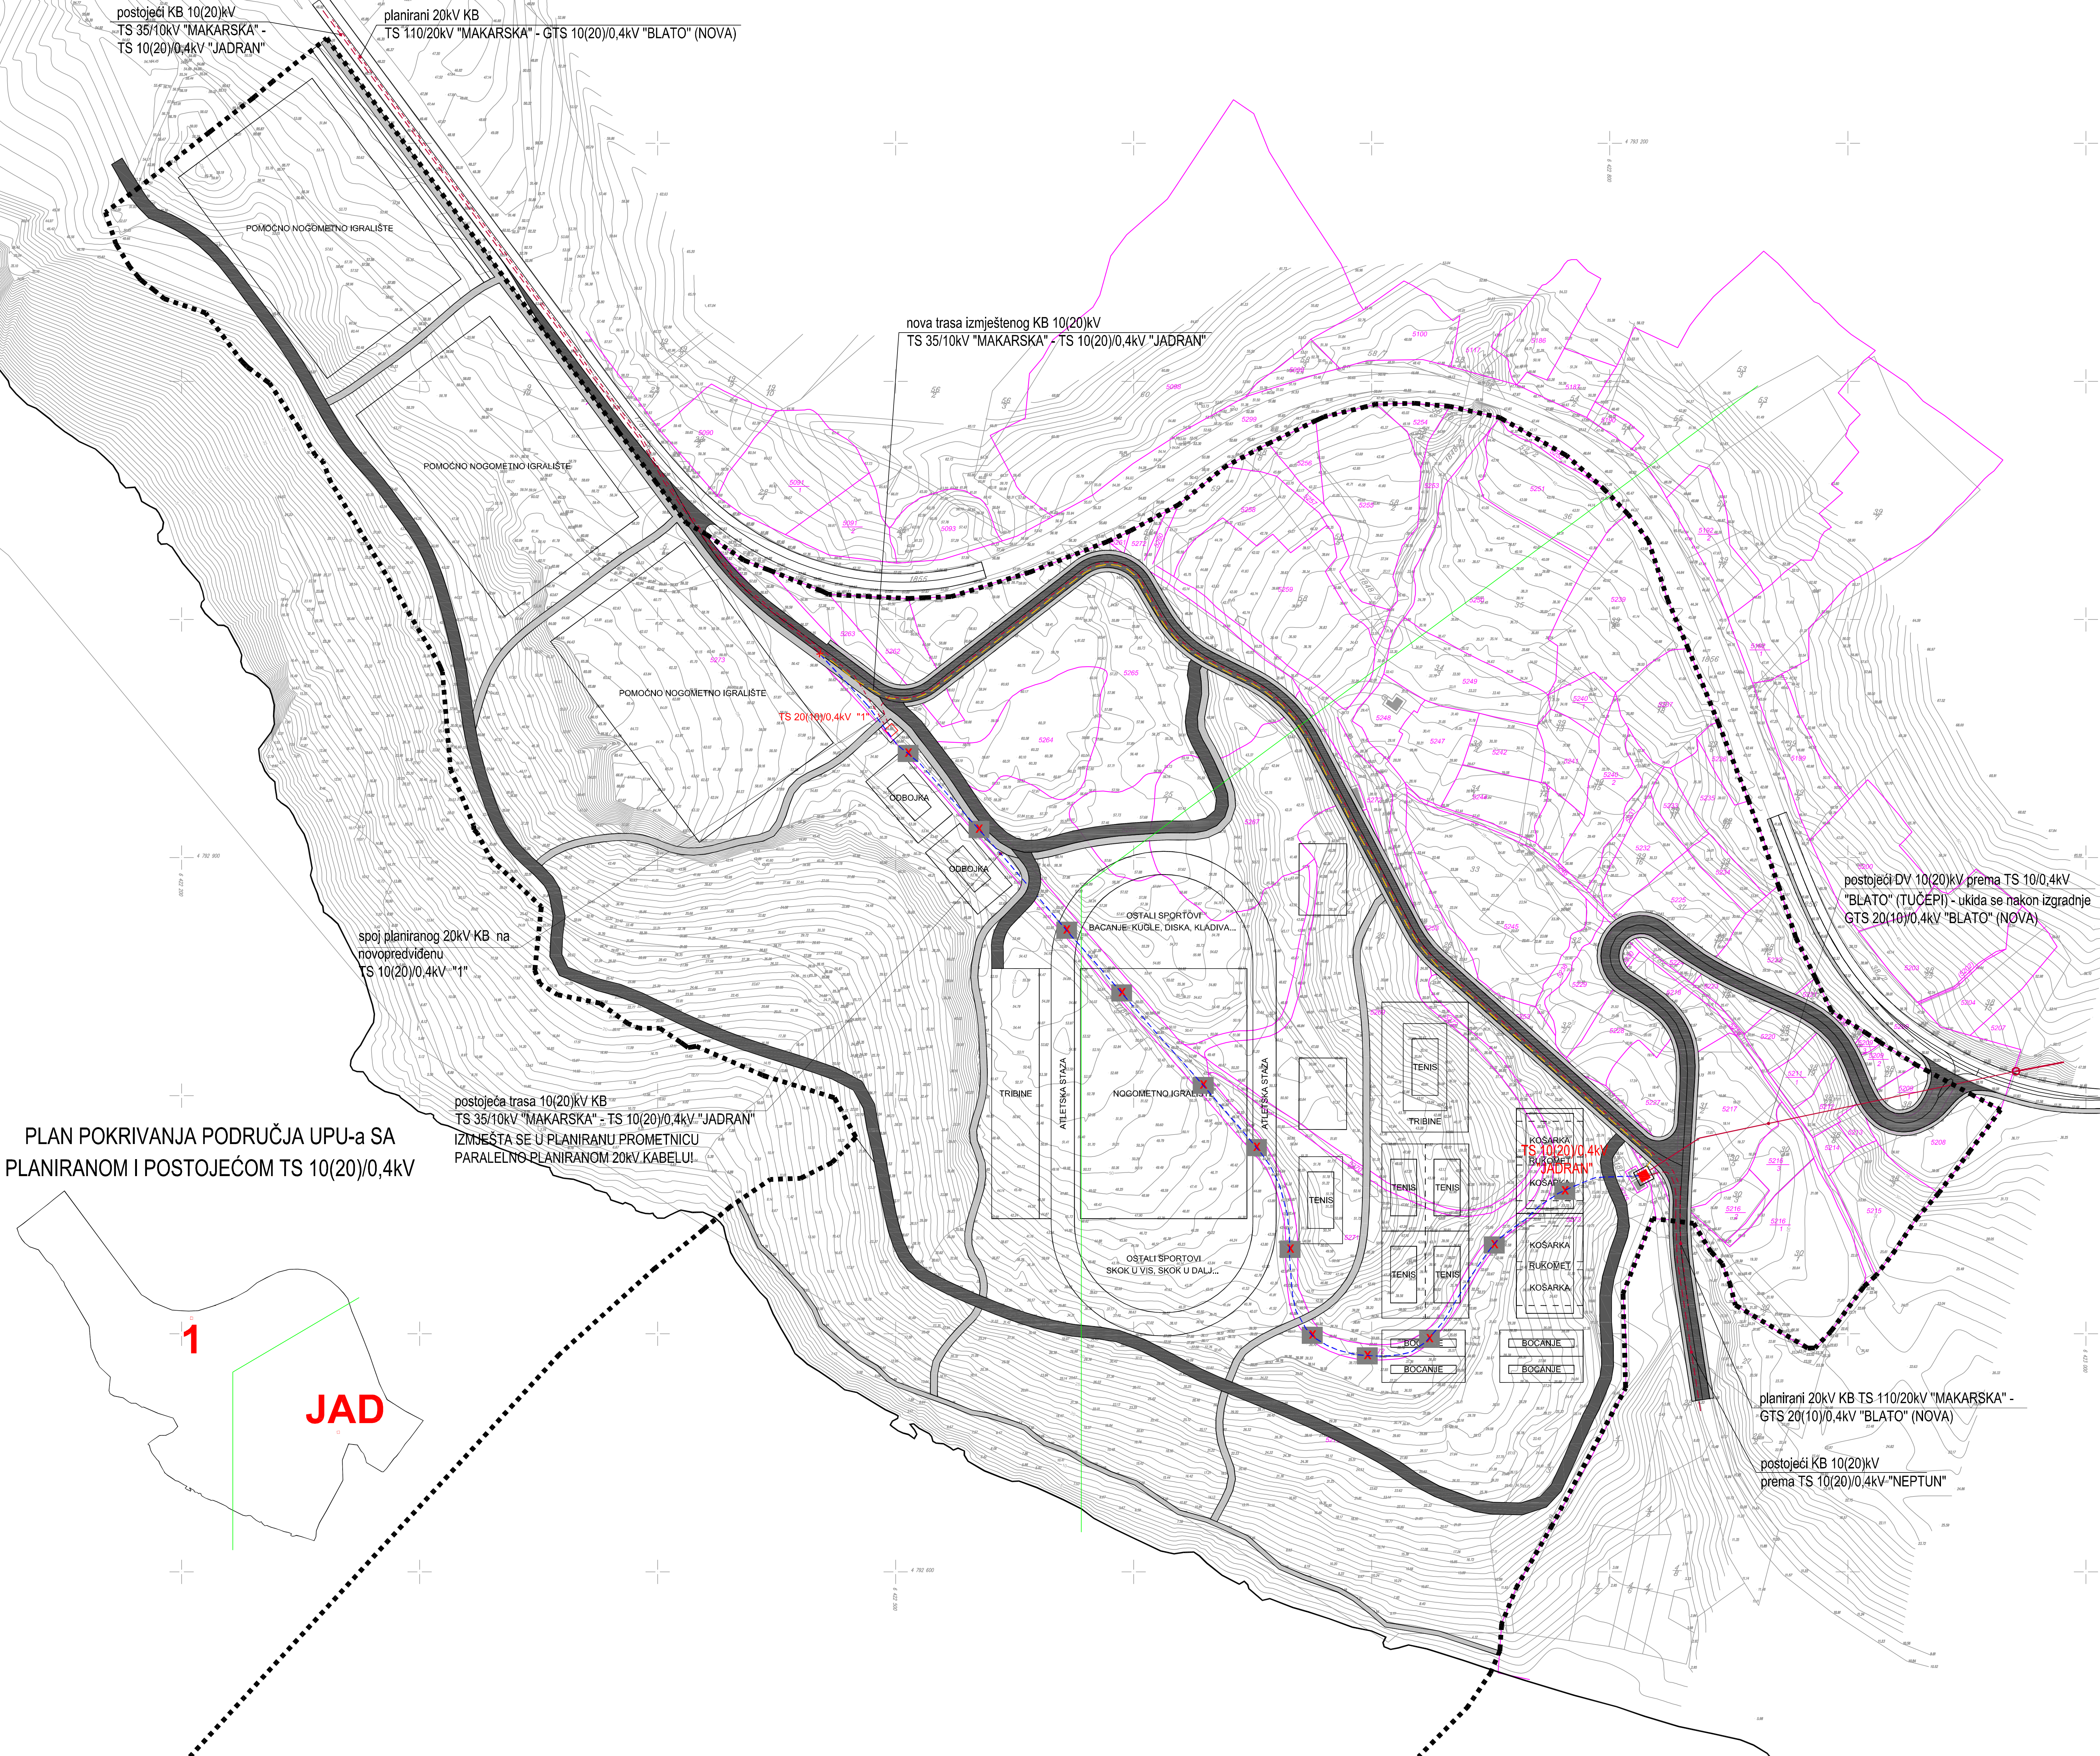

UPU-a SPORTSKO-REKREATIVNE ZONE PLATNO
GRAD MAKARSKA

2.2. ELEKTROENERGETSKA MREŽA

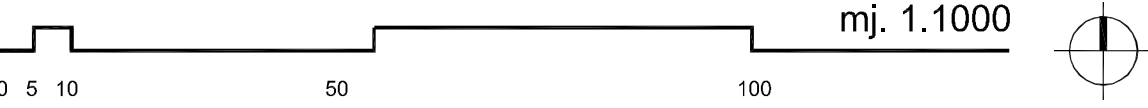

- TUMAČ ZNAKOVLJA:
- GRANICA OBUHVATA UPU-a
 - GRANICA PARCELE PREMA KATASTRU
 - BROJ PARCELE PREMA KATASTRU
 - ELEKTROENERGETIKA
 - POSTOJEĆI 10(20) kV KABEL
 - POSTOJEĆI 10(20) kV KABEL KOJI SE IZMJESTJA
 - TRASA IZMJESTENOG 10(20) kV KABELA
 - PLANIRANI 20 kV KABEL
 - POSTOJEĆI DV 10(20) kV
 - POSTOJEĆA TRAFOSTANICA 10(20)/0,4 kV
 - PLANIRANA TRAFOSTANICA 10(20)/0,4 kV, 630(1000)kVA

Županija	SPLITSKO - DALMATINSKA
Grad	GRAD MAKARSKA
Naziv prostornog plana:	UPU-a SPORTSKO-REKREATIVNE ZONE PLATNO
Naziv kartografskog prikaza:	ELEKTROENERGETSKA MREŽA
Broj kartografskog prikaza:	2.2.
Mjerilo kartografskog prikaza:	1:1000
Odluka o izradi Urbanističkog plana uređenja	Odluka predstavničkog tijela o donošenju plana
Javna rasprava (datum objave)	Javna rasprava (datum objave)
Porovijeni javni uvid održan	Porovijeni javni uvid održan
Pečat tijela odgovornog za provođenje javne rasprave:	Odgovorna osoba za provođenje javne rasprave:
Suglasnost na plan prema članku 98. Zakona o prostornom uređenju i gradnji ("Narodne novine" br. 78/07, 38/09, 55/11 i 90/11)	broj suglasnosti klasa: 350-01/11-01/0215, urbroj: 218/11-11-11-02 datum: 27.09.2011.
Pravna osoba/tijelo koje je izradilo plan:	"ARCHING" d.o.o. Split
Pečat pravne osobetijela koje je izradilo plan:	Odgovorna osoba:
Odgovorni voditelj:	SRDAN SEGIĆ, d.i.a.
Stručni tim u izradi plana:	PLANER: SRDAN SEGIĆ, d.i.a. ARCHING d.o.o. Split
SURADNICI:	JURICA GUC, d.i.a. ARCHING d.o.o. Split
	IVANKO ŠKOTIĆ, d.i.a. ARCHING d.o.o. Split
	ANTE PENIĆ, d.i.a. ARCHING d.o.o. Split
	RADE GUSIĆ, d.i.a. ARCHING d.o.o. Split
Pečat predstavničkog tijela:	Predsjednik predstavničkog tijela:
GRAD MAKARSKA, GRADSKO VJEĆE	Danir Merdel dr.med.
Istovjetnost ovog prostornog plana s izvornikom ovjerava:	Pečat nadležnog tijela:
(ime, prezime i potpis)	