



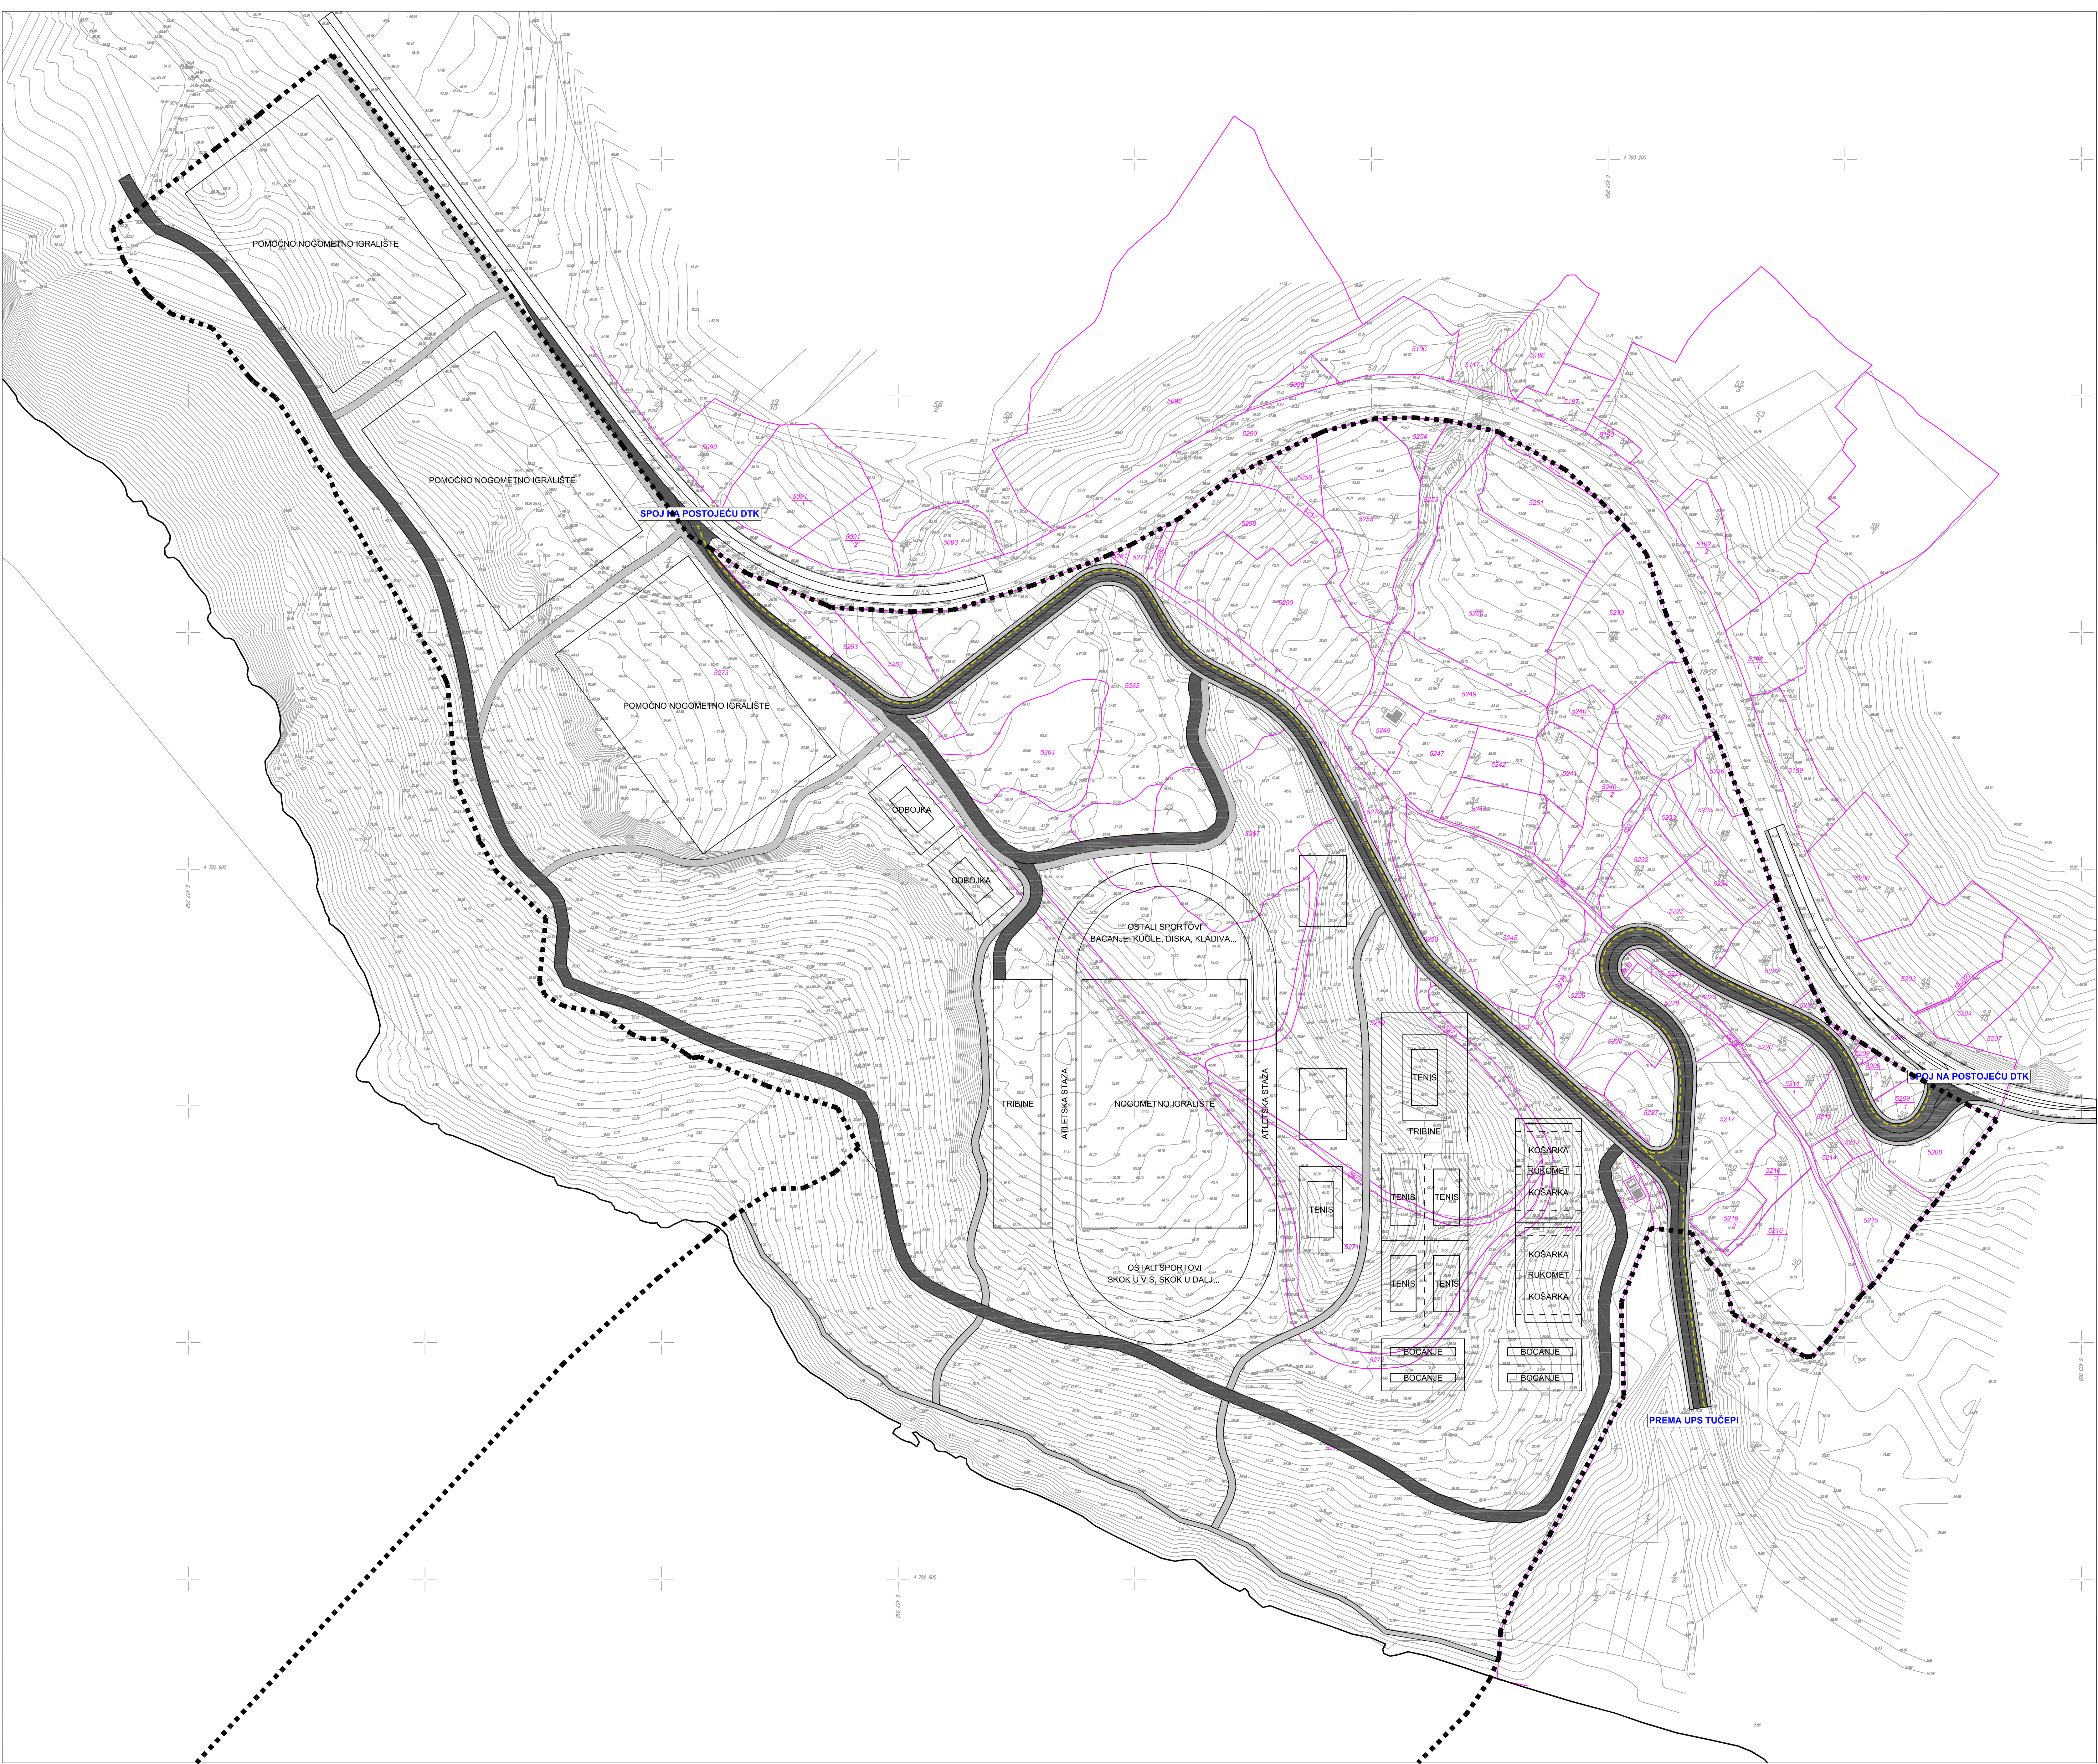

UPU-a SPORTSKO-REKREATIVNE ZONE PLATNO
GRAD MAKARSKA

2.3. TELEKOMUNIKACIJSKA MREŽA

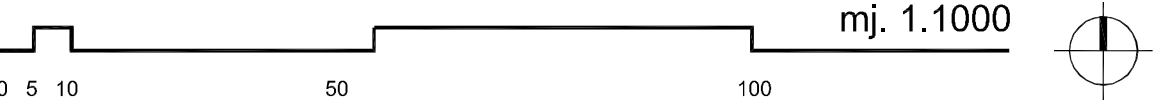

- TUMAČ ZNAKOVLJA:
- GRANICA OBUHVATA UPU-a
 - GRANICA PARCELE PREMA KATASTRU
 - BROJ PARCELE PREMA KATASTRU
 - TELEKOMUNIKACIJE
 - PLANIRANA DTK MREŽA

Županija	SPLITSKO - DALMATINSKA
Grad	GRAD MAKARSKA
Naziv prostornog plana:	UPU-a SPORTSKO-REKREATIVNE ZONE PLATNO
Naziv kartografskog prikaza:	TELEKOMUNIKACIJSKA MREŽA
Broj kartografskog prikaza:	2.3.
Mjerilo kartografskog prikaza:	1:1000
Odluka o izradi Urbanističkog plana uređenja "Službeni glasnik Grada Makarske 310"	Odluka predstavničkog tijela o donošenju plana "Službeni glasnik Grada Makarske 1611"
Javna rasprava (datum objave)	Javna rasprava (datum objave)
08.06.2010. godine u listu "Makarsko primorje"	od: 18.06.2010. do: 18.07.2010.
Ponovljena javna rasprava (datum objave)	Ponovljena javna rasprava (datum objave)
31.05.2011. godine u listu "Makarsko primorje"	od: 08.06.2011. do: 08.07.2011.
Pečat tijela odgovornog za provođenje javne rasprave:	Odgovorna osoba za provođenje javne rasprave:
	Sorja Duka d.i.a.
Suglasnost na plan prema članku 98. Zakona o prostornom uređenju i gradnji ("Narodne novine" br. 78/07, 38/09, 55/11 i 90/11)	broj suglasnosti klasa: 350-01/11-01/0215, urbroj: 218/11-11-11-02 datum: 27.09.2011.
Pravna osoba/tijelo koje je izradilo plan:	"ARCHING" d.o.o. Split
Pečat pravne osobe/tijela koje je izradilo plan:	Odgovorna osoba:
	Srdan Segnić, d.i.a.
Odgovorni voditelj:	SRDAN SEGVIC, d.i.a.
Stručni tim u izradi plana:	
PLANER:	SRDAN SEGVIC, d.i.a.
SURADNICI:	JURICA GUC, d.i.a.
	IVANKO ŠKOTIĆ, d.i.a.
	ANTE PENIC, d.i.a.
	RADE GUSIC, d.i.a.
	ARCHING d.o.o. Split
	GRAD RIVEST d.o.o. Split
	PLATEA d.o.o. Split
Pečat predstavničkog tijela:	Predsjednik predstavničkog tijela:
GRAD MAKARSKA, GRADSKO VIJEĆE	Danir Merdel dr.med.
Istovjetnost ovog prostornog plana s izvornikom ovjerava:	Pečat nadležnog tijela:
(ime, prezime i potpis)	