



2.5. KANALIZACIJSKA MREŽA

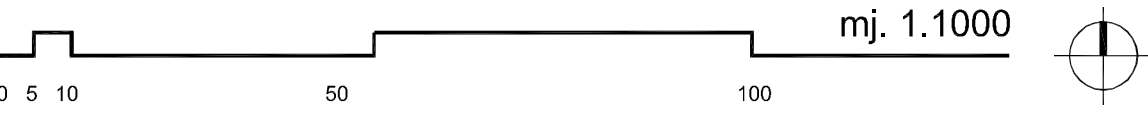

- TUMAČ ZNAKOVLJA:
- GRANICA OBUHVATA UPU-a
 - GRANICA PARCELE PREMA KATASTRU
 - BROJ PARCELE PREMA KATASTRU
 - ODVODNJA
 - TRASA OBORINSKE KANALIZACIJE
 - TRASA FEKALNE KANALIZACIJE
 - TLAČNI CJEVOD FEKALNE KANALIZACIJE
 - PROJEKTIRANA OKNA
 - PLANIRANI SEPARATOR ULJA I MASTI
 - PLANIRANI CRPNA STANICA FEKALNE KANALIZACIJE

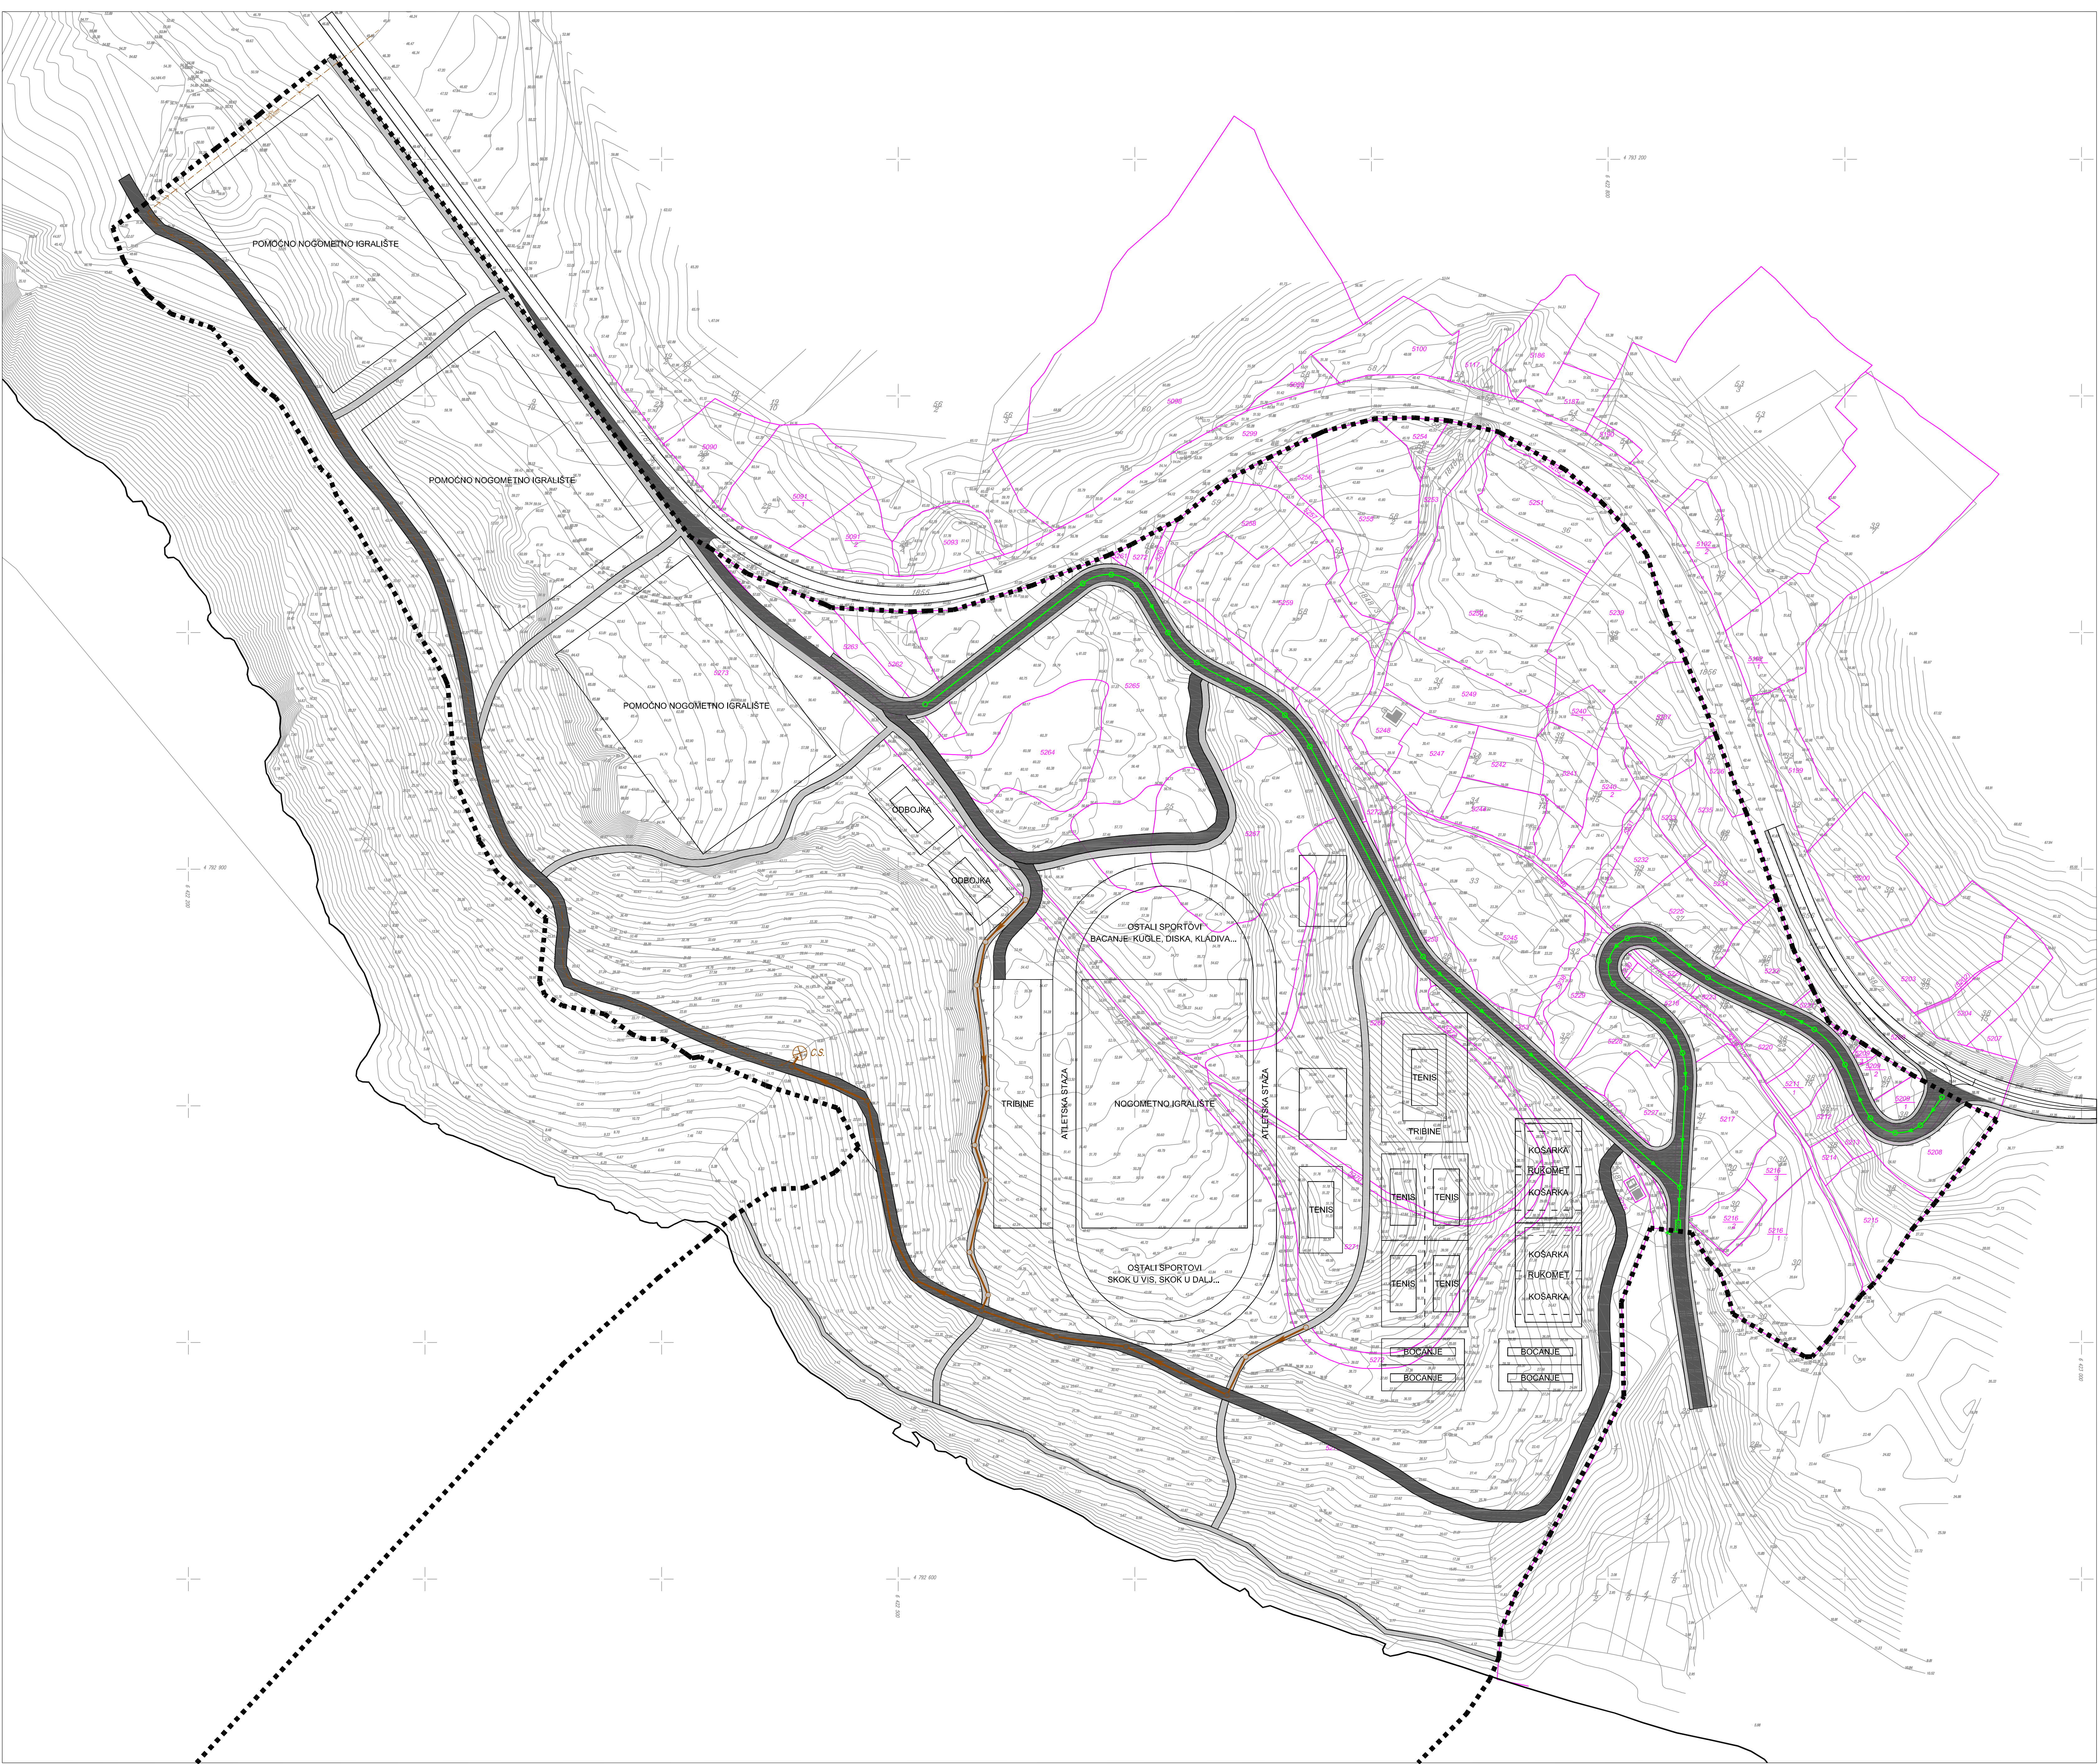

Županija	SPLITSKO - DALMATINSKA
Grad	GRAD MAKARSKA
Naziv prostornog plana:	UPU-a SPORTSKO-REKREATIVNE ZONE PLATNO
Naziv kartografskog prikaza:	KANALIZACIJSKA MREŽA
Broj kartografskog prikaza:	2.5.
Mjerilo kartografskog prikaza:	1:1000
Odluka o izradi Urbanističkog plana uređenja "Službeni glasnik Grada Makarske 310"	Odluka predstavničkog tijela o donošenju plana "Službeni glasnik Grada Makarske 1611"
Javna rasprava (datum objave)	Javni uvid odbran
08.06.2010. godine u listu "Makarsko primorje"	od: 18.06.2010. do: 18.07.2010.
Ponovljena javna rasprava (datum objave)	Ponovljeni javni uvid održan
31.05.2011. godine u listu "Makarsko primorje"	od: 08.06.2011. do: 08.07.2011.
Pečat tijela odgovornog za provođenje javne rasprave:	Odgovorna osoba za provođenje javne rasprave:
	Sorja Duka d.i.a.
Suglasnost na plan prema članku 98. Zakona o prostornom uređenju i gradnji ("Narodne novine" br. 78/07, 38/09, 55/11 i 90/11)	
broj suglasnosti klasa: 350-01/11-01/0215, urbroj: 2181/1-11-11-02	datum: 27.09.2011.
Pravna osoba/tijelo koje je izradilo plan:	"ARCHING" d.o.o. Split
Pečat pravne osobe/tijela koje je izradilo plan:	Odgovorna osoba:
	Srdan Segnić, d.i.a.
Odgovorni voditelj:	SRDAN SEGVIC, d.i.a.
Stručni tim u izradi plana:	
PLANER:	SRDAN SEGVIC, d.i.a.
SURADNICI:	JURICA GUC, d.i.a.
	IVANKO ŠKOTIĆ, d.i.a.
	ANTE PENIC, d.i.a.
	RADE GUSIC, d.i.a.
	PLATEA d.o.o. Split
Pečat predstavničkog tijela:	Predsjednik predstavničkog tijela:
GRAD MAKARSKA, GRADSKO VIJEĆE	Danir Meršedić dr.med.
Istovjetnost ovog prostornog plana s izvornikom ovjerava:	Pečat nadležnog tijela:
(ime, prezime i potpis)	