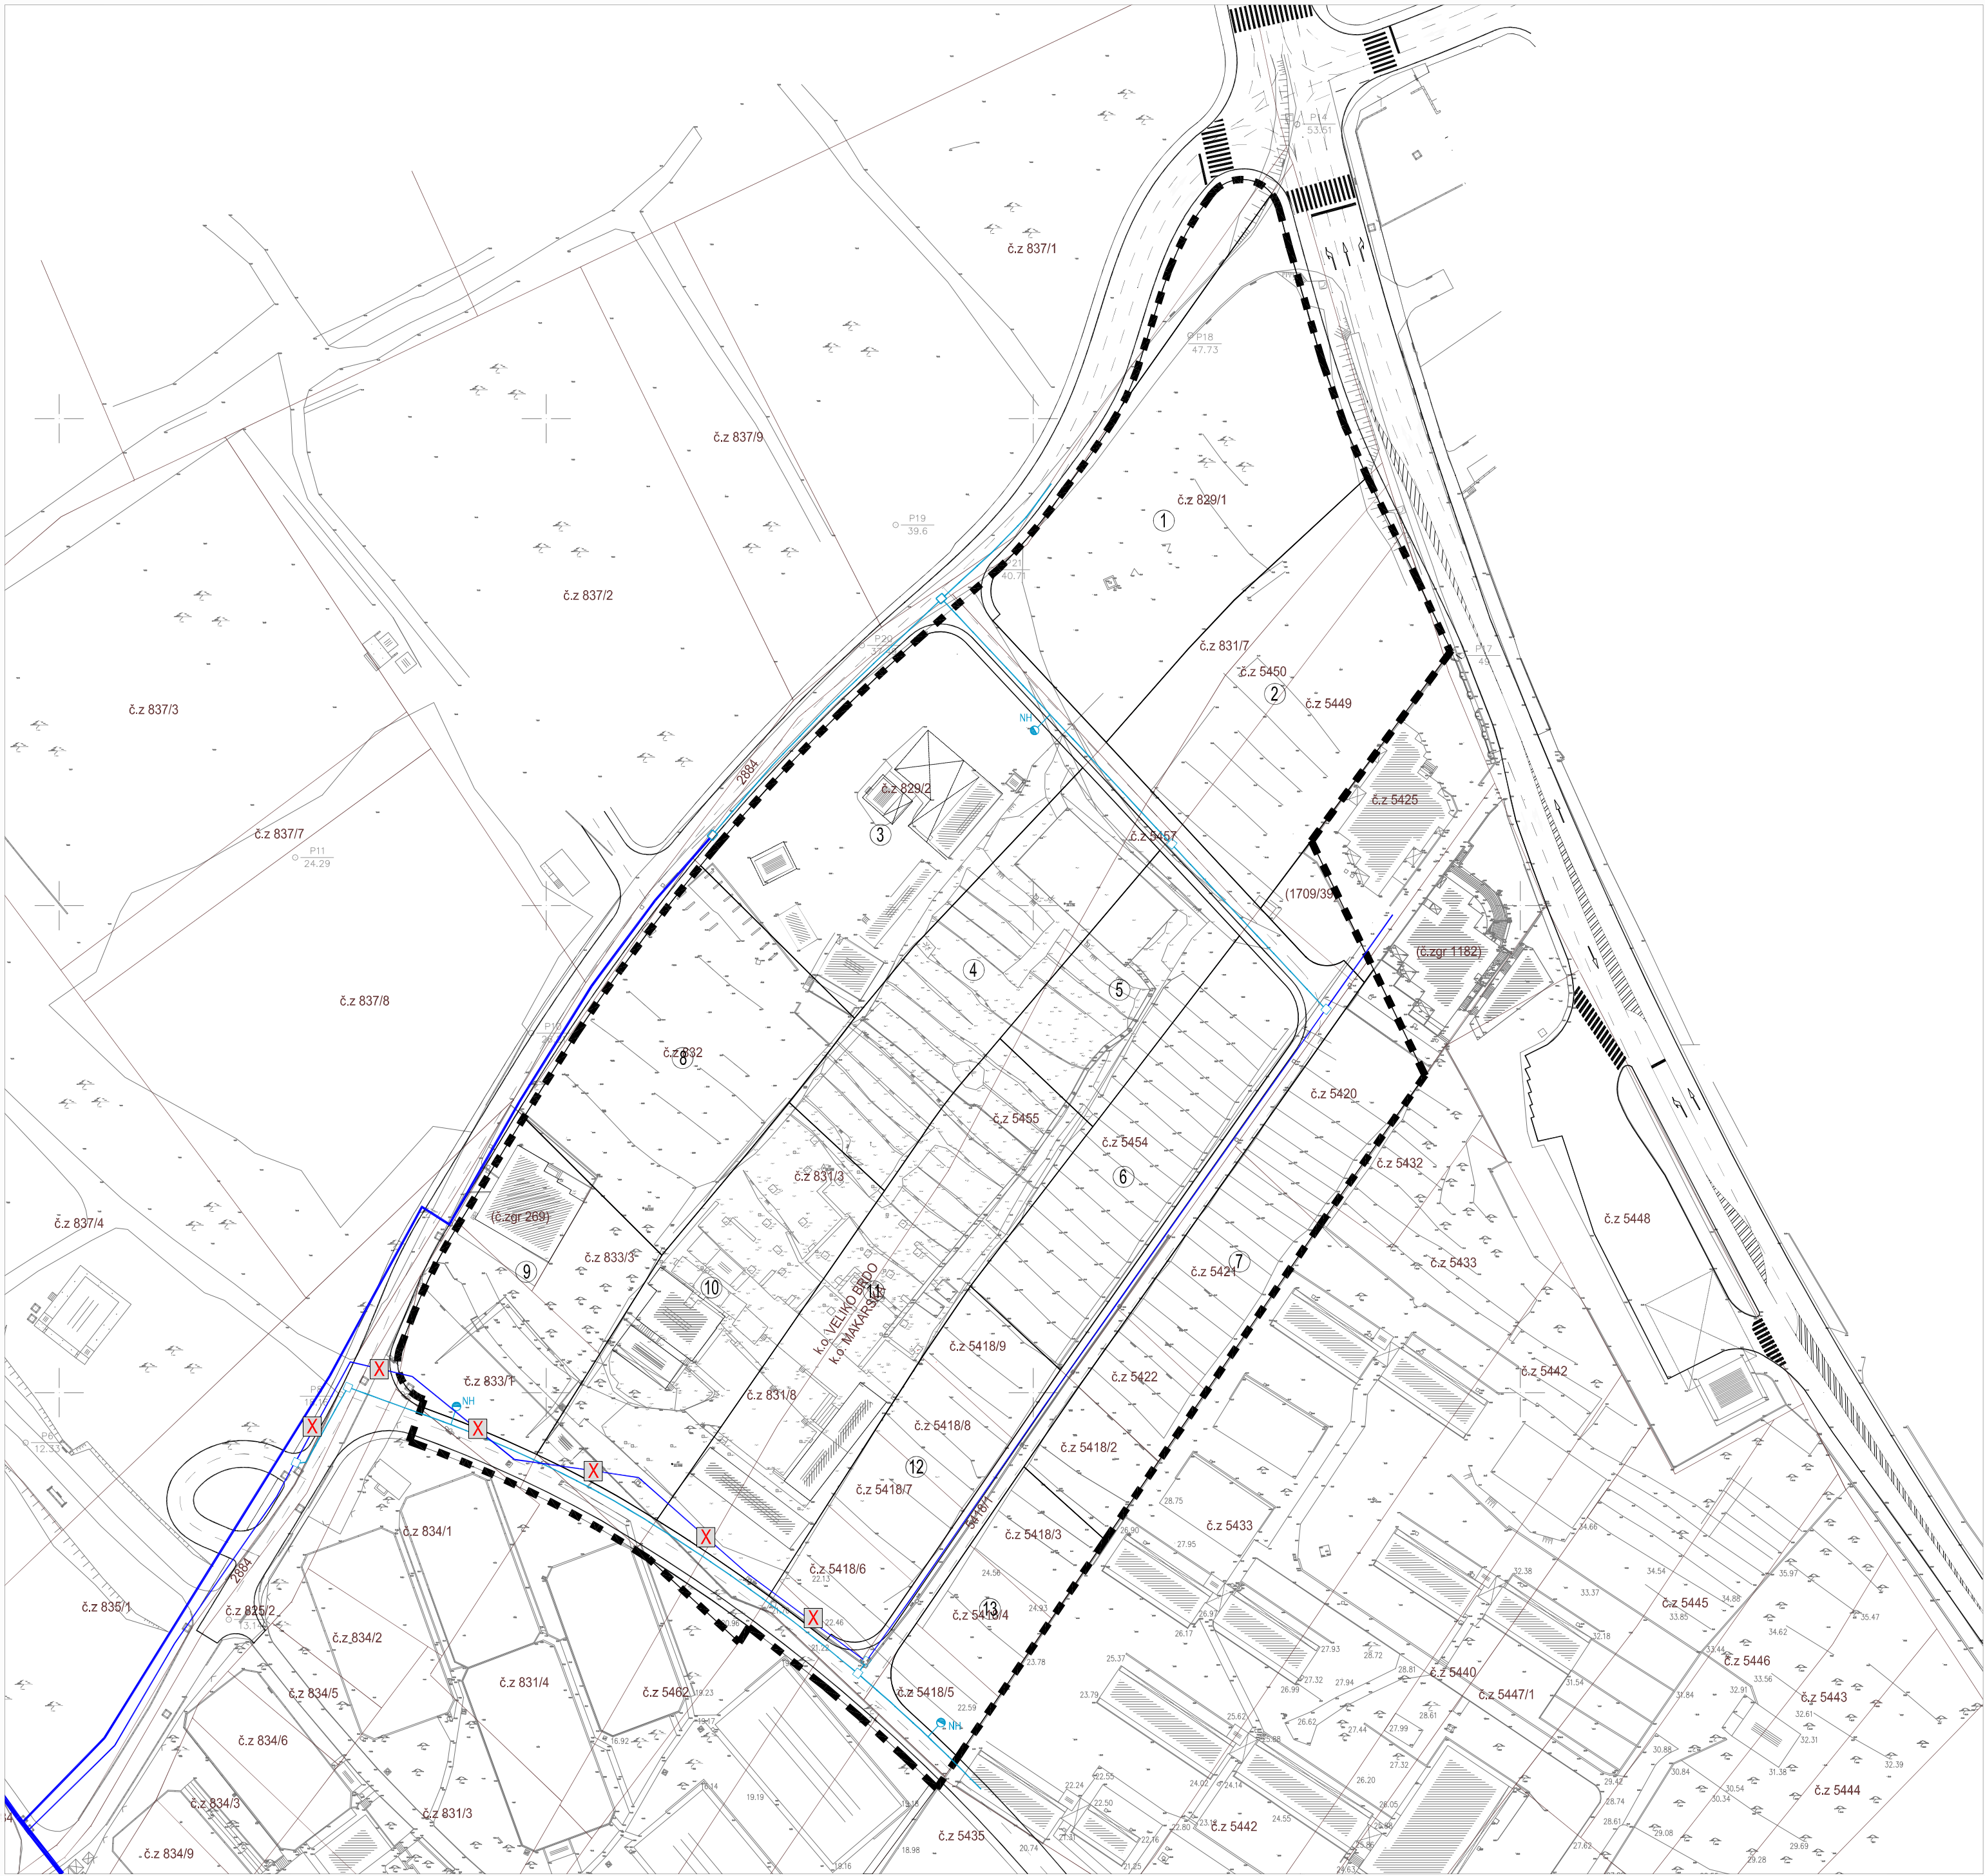


IZMJENE I DOPUNE UPU-a UTZ MAKARSKA - ZAPAD 2 GRAD MAKARSKA

2.4. VODOVODNA MREŽA

TUMAČ ZNAKOVLJA:

- ■ ■ ■ GRANICA OBUHVATA UPU-a
- VODOVODNA MREŽA
 - POSTOJEĆI VODOOPSKRBNI CJEVOVOD
 - X UKIDA SE
 - PLANIRANI VODOOPSKRBNI CJEVOVOD
 - ◊ PLANIRANO REVIZIJSKO OKNO VODOOPSKRBNOG CJEVOVODA
 - HH PLANIRANI NADZEMNI PROTUPOŽARNI HIDRANT
- PROMET
 - PROMETNE POVRŠINE

Županija		SPLITSKO - DALMATINSKA ŽUPANIJA	
Općina/Grad		GRAD MAKARSKA	
Naziv prostornog plana:		IZMJENE I DOPUNE UPU-a UTZ MAKARSKA - ZAPAD 2	
Naziv kartografskog prikaza:		VODOVODNA MREŽA	
Broj kartografskog prikaza: 2.4.		Mjerilo kartografskog prikaza: 1:1000	
Odluka o izradi Urbanističkog plana uređenja "Službeni glasnik Grada Makarske br. 21/17"		Odluka predstavničkog tijela o donošenju plana "Službeni glasnik Grada Makarske br. 9/20"	
Javna rasprava (datum objave): 12.12.2019. godine u "Slobodnoj Dalmaciji"		Javni uvid održan od: 20.12.2019. godine do: 20.01.2020. godine	
Pečat tijela odgovornog za provođenje javne rasprave:		Odgovorna osoba za provođenje javne rasprave:	
		Tonči Vuković, dipl.ür.	
Suglasnost na plan prema članku 108. Zakona o prostornom uređenju (N.N. br 153/13, 65/17, 114/18, 39/19) Klasa: 350-02/20-13/34 Ur.broj: 531-06-1-1-20-3		Datum: Zagreb, 3. lipnja 2020. godine	
Pravna osoba/tijelo koje je izradilo plan:		"ARCHING-STUDIO" d.o.o. Split	
Pečat pravne osobe/tijela koje je izradilo plan:		Odgovorna osoba:	
		Srđan Šegvić, d.i.a.	
Odgovorni voditelj: SRĐAN ŠEGVIĆ, d.i.a.			
Stručni tim u izradi plana: PLANER: SRĐAN ŠEGVIĆ, dipl.ing.arh. SURADNICI: GORAN MILUN, I. a. BRUNO ŠEGVIĆ, mag.ing.arch. ANA ŠEGVIĆ, dipl.oec. JOŠIP GILJANOVIĆ, dipl.ing.elek. IVO MAKJANIĆ, dipl.ing.grad. DRAGO DAMJANIĆ, dipl.ing.grad. ANA CRLJENICA, mag.ing.prosp.arh.		ARCHING-STUDIO d.o.o., Split ARCHING-STUDIO d.o.o., Split ARCHING-STUDIO d.o.o., Split ARCHING-STUDIO d.o.o., Split GILAN d.o.o., Split HIDRODIZAJN d.o.o., Split PROJEKTI BIRO DAMJANIĆ d.o.o., Split JADRO d.d., Split	
Pečat predstavničkog tijela:		Predsjednik predstavničkog tijela:	
		Marko Ožić-Bebek, dr.med.	
Istovjetnost ovog prostornog plana s izvornikom ovjerava:		Pečat nadležnog tijela:	