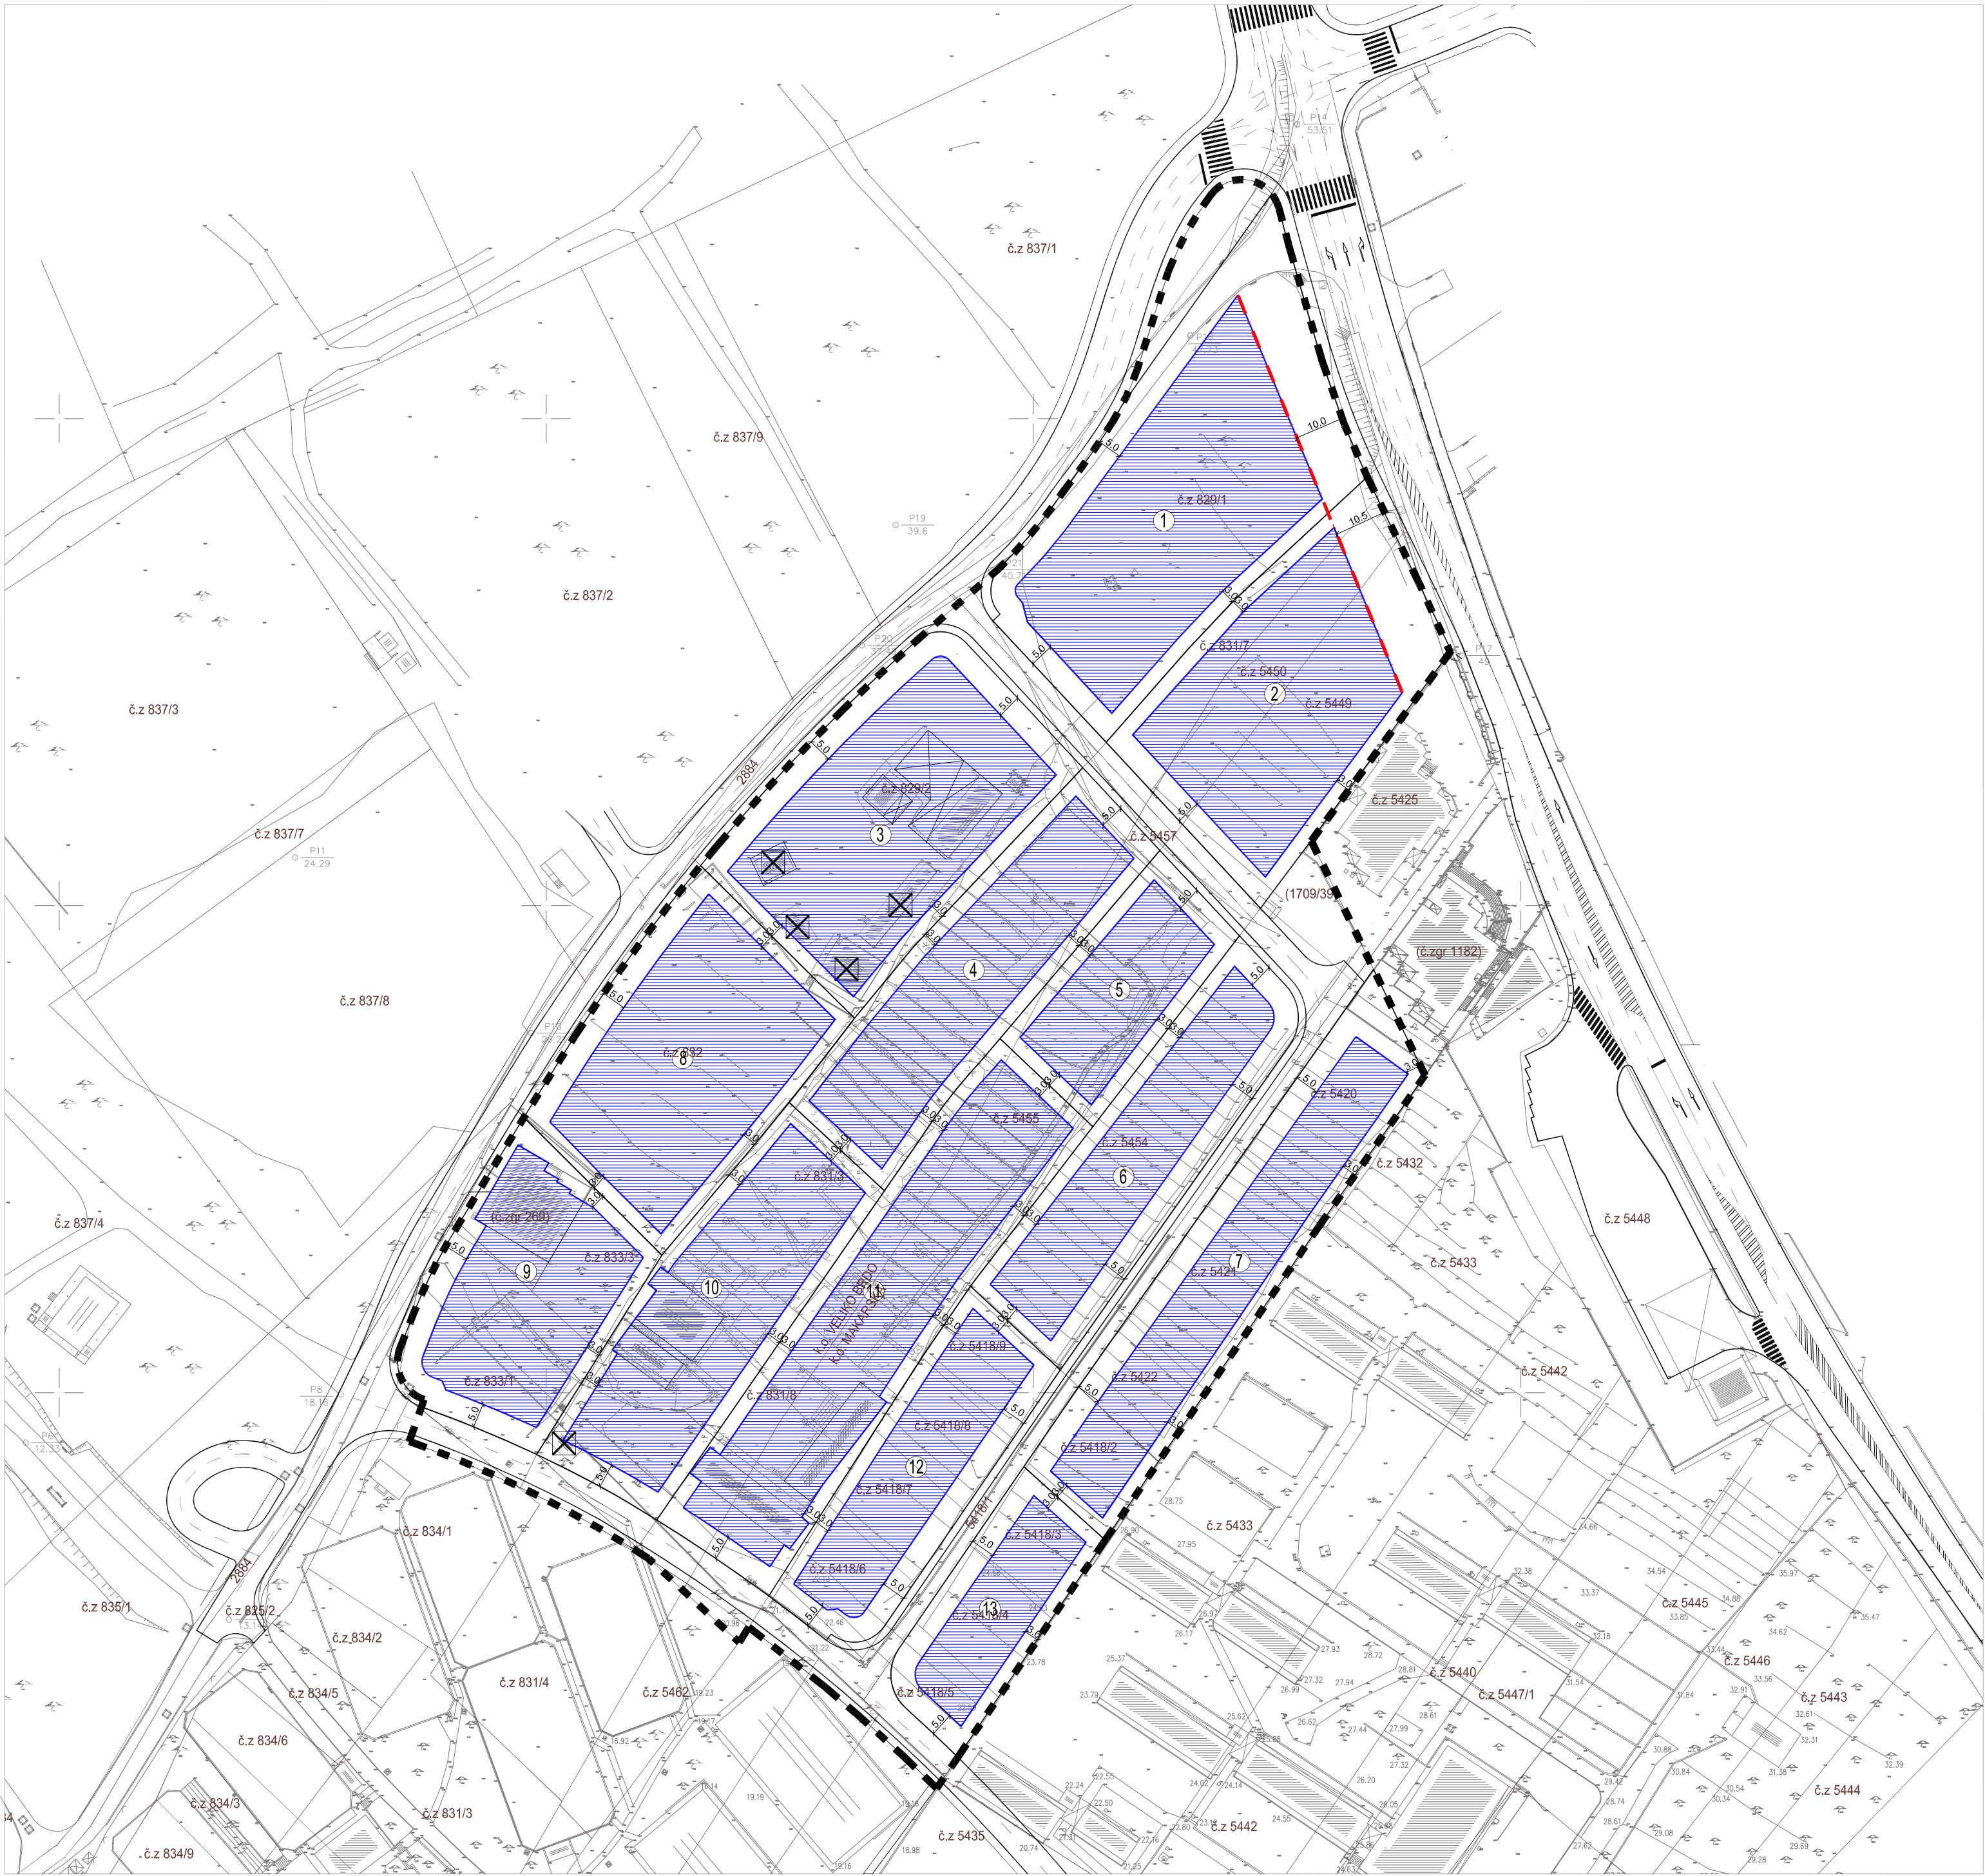


IZMJENE I DOPUNE
UPU-a UTZ MAKARSKA - ZAPAD 2
GRAD MAKARSKA

4. UVJETI GRADNJE

TUMAČ ZNAKOVLJA:

- ■ ■ ■ OBUHVAT URBANISTIČKOG PLANA UREĐENJA
- UVJETI GRADNJE
- — — LINIJA GRAĐEVNOG PRAVCA
- ④ GRANICA I OZNAKA PROSTORNE CJELINE/GRAĐEVNE ČESTICE
- GRADIVI DIO UNUTAR PROSTORNE CJELIN/GRAĐEVNE ČESTICE
- HOTELI VISOKE KATEGORIJE (T1)
- ✕ UKLANJANJE POSTOJEĆIH GRAĐEVINA
- PROMET
- — — PROMETNE POVRŠINE

Županija		SPLITSKO - DALMATINSKA ŽUPANIJA	
Općina/Grad		GRAD MAKARSKA	
Naziv prostornog plana:		IZMJENE I DOPUNE UPU-a UTZ MAKARSKA - ZAPAD	
Naziv kartografskog prikaza:		UVJETI GRADNJE	
Broj kartografskog prikaza: 4.		Mjerilo kartografskog prikaza: 1:1000	
Odluka o izradi Urbanističkog plana uređenja "Službeni glasnik Grada Makarske br. 21/17"		Odluka predstavničkog tijela o donošenju plana "Službeni glasnik Grada Makarske br. 9/20"	
Javna rasprava (datum objave): 12.12.2019. godine u "Slobodnoj Dalmaciji"		Javni uvid održan od: 20.12.2019. godine do: 20.01.2020. godine	
Pečat tijela odgovornog za provođenje javne rasprave:		Odgovorna osoba za provođenje javne rasprave:	
		Tonči Vuković, dipl.iur.	
Suglasnost na plan prema članku 108. Zakona o prostornom uređenju (N.N. br 153/13, 65/17, 114/18, 39/19) Klasa: 350-02/20-13/34 Ur.broj: 531-06-1-1-20-3		Datum: Zagreb, 3. lipnja 2020. godine	
Pravna osoba/tijelo koje je izradilo plan:		"ARCHING-STUDIO" d.o.o. Split	
Pečat pravne osobe/tijela koje je izradilo plan:		Odgovorna osoba:	
		Srđan Šegvić, d.i.a.	
Odgovorni voditelj: SRĐAN ŠEGVIĆ, d.i.a.			
Stručni tim u izradi plana: PLANER: SURADNICI:		ARCHING-STUDIO d.o.o., Split ARCHING-STUDIO d.o.o., Split ARCHING-STUDIO d.o.o., Split ARCHING-STUDIO d.o.o., Split GILAN d.o.o., Split HIDRODIZAJN d.o.o., Split PROJEKTI BIRO DAMJANIĆ d.o.o., Split JADRO d.d., Split	
SRĐAN ŠEGVIĆ, dipl.ing.arh. GORAN MILUN, i. a. BRUNO ŠEGVIĆ, mag.ing.arch. ANA ŠEGVIĆ, dipl.oec. JOŠIP GILJANOVIĆ, dipl.ing.elek. IVO MAKJANIĆ, dipl.ing.grad. DRAGO DAMJANIĆ, dipl.ing.grad. ANA CRLJENICA, mag.ing.prosp.arh.			
Pečat predstavničkog tijela:		Predsjednik predstavničkog tijela:	
		Marko Ožić-Bebek, dr.med.	
Istovjetnost ovog prostornog plana s izvornikom ovjerava:		Pečat nadležnog tijela:	