



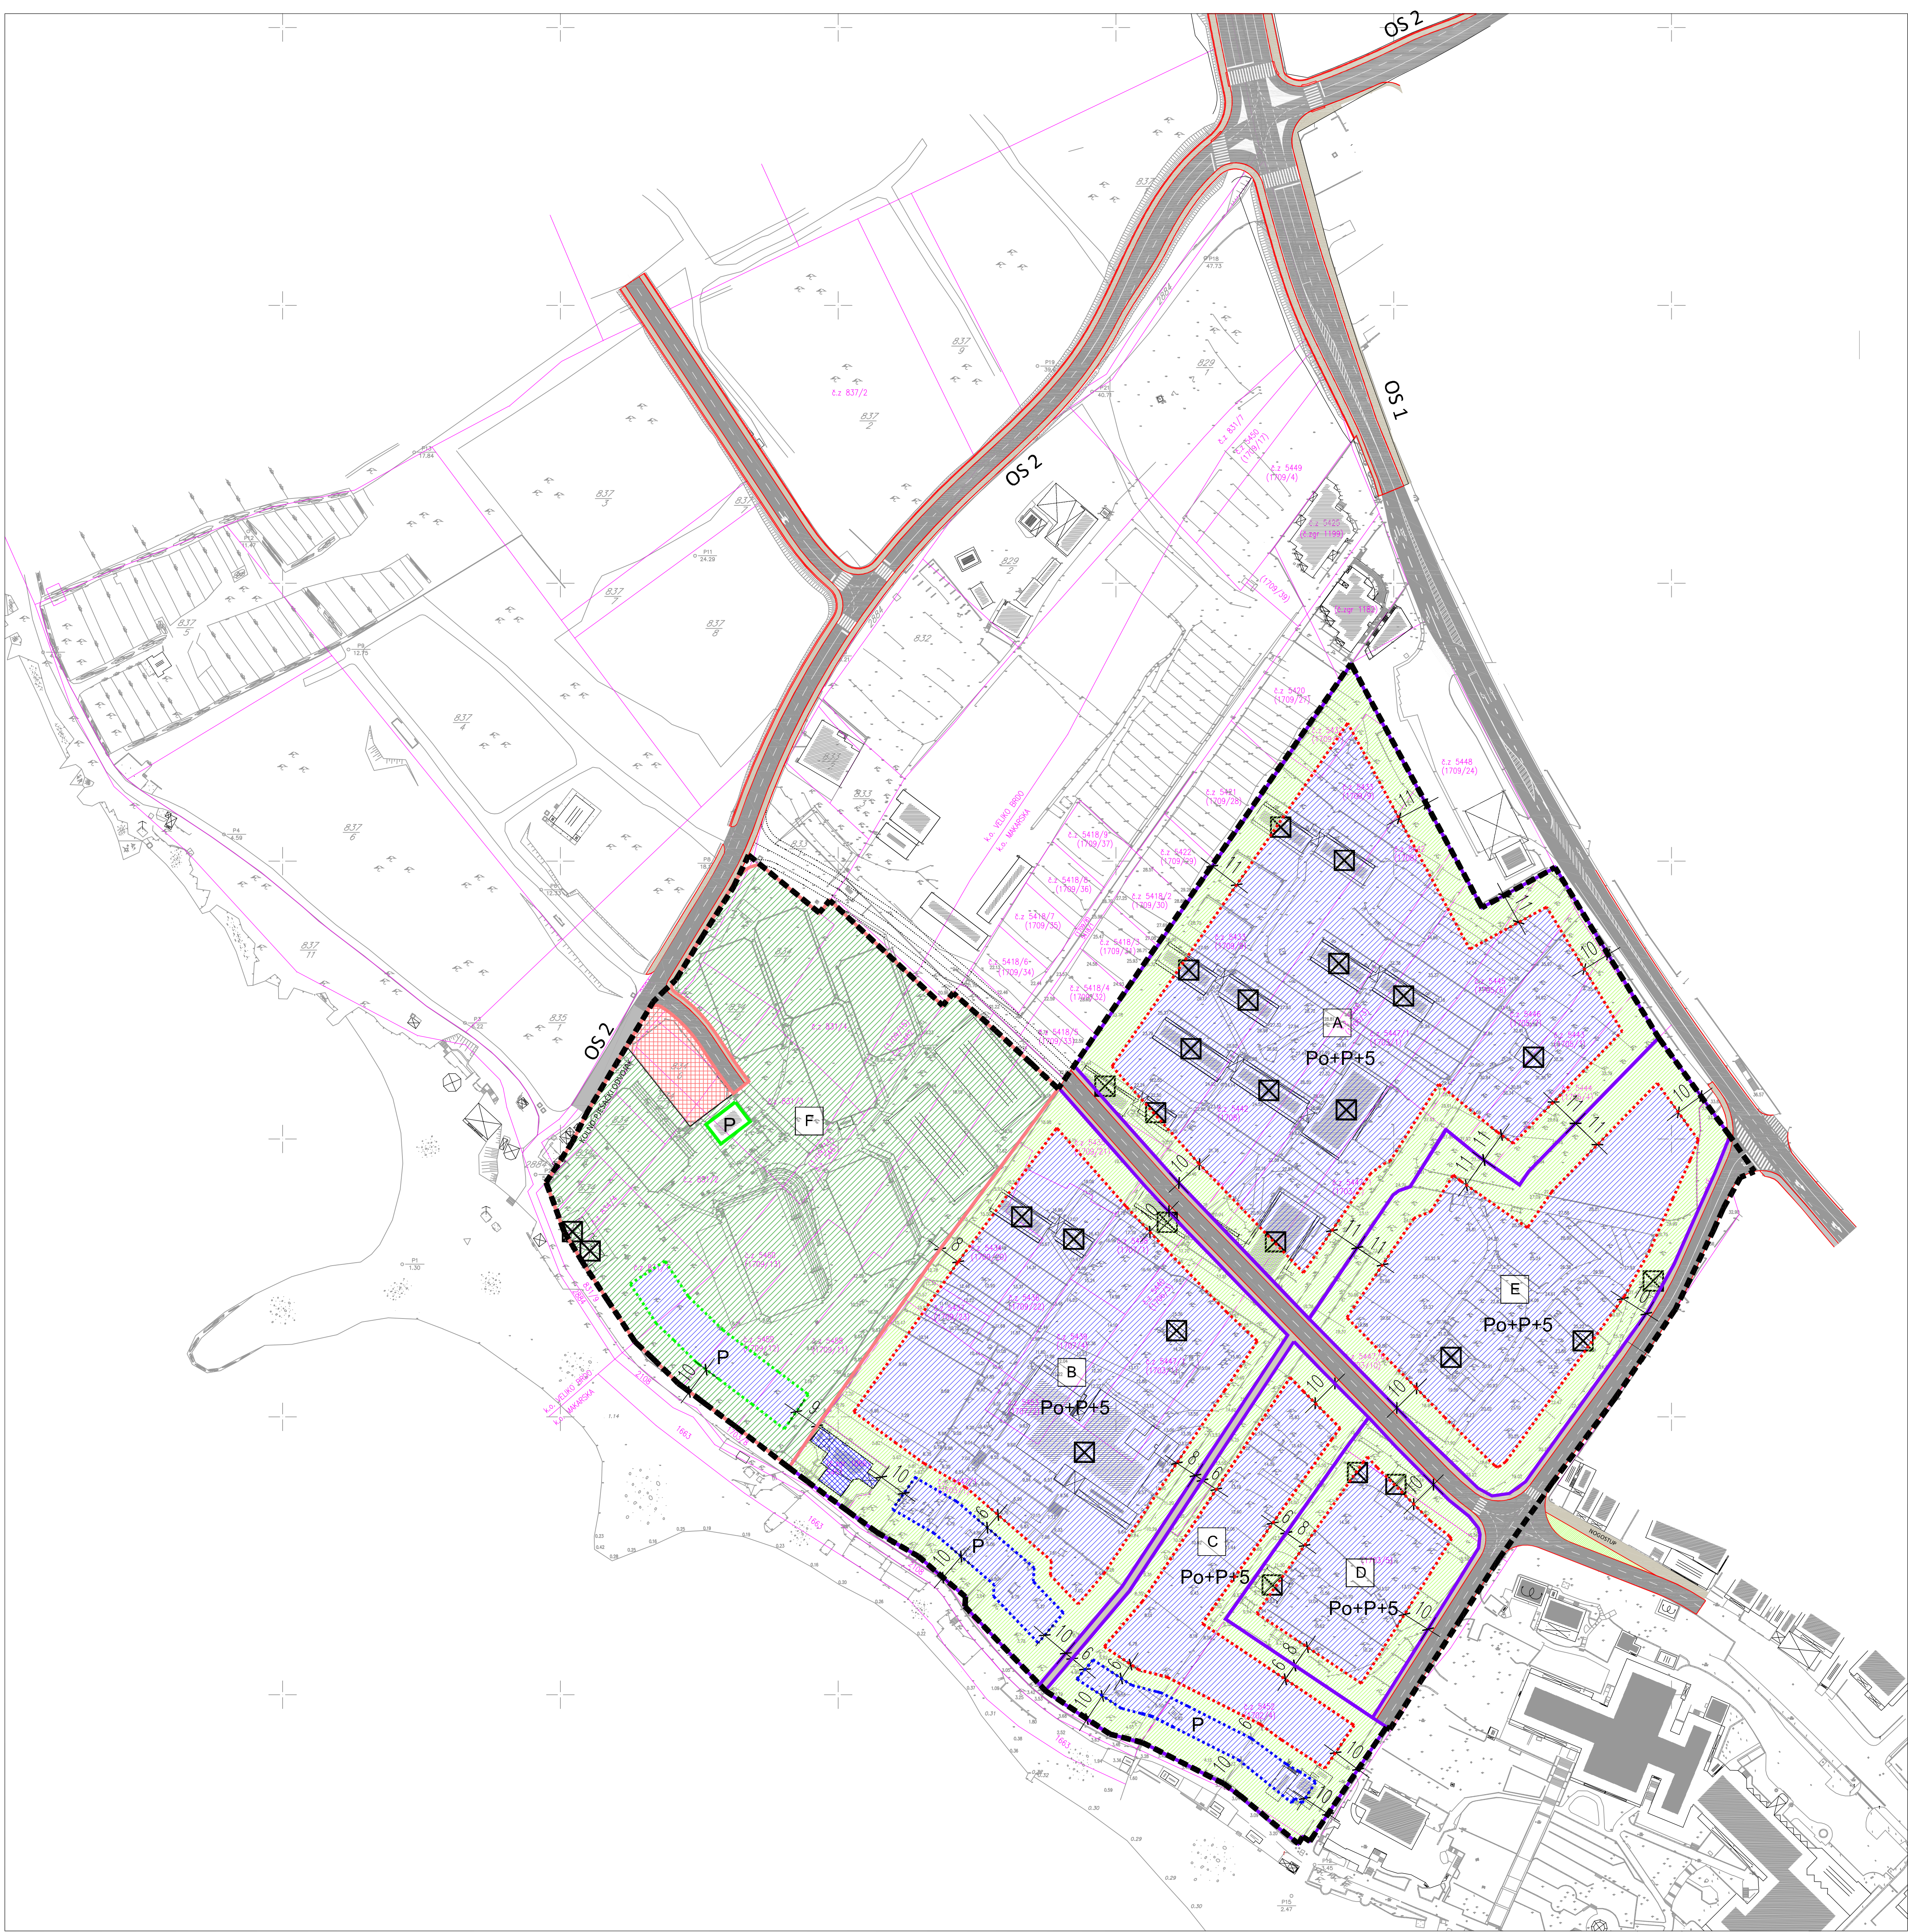

UPU-a UTZ MAKARSKA - ZAPAD 3
GRAD MAKARSKA

4. NAČIN I UVJETI GRADNJE

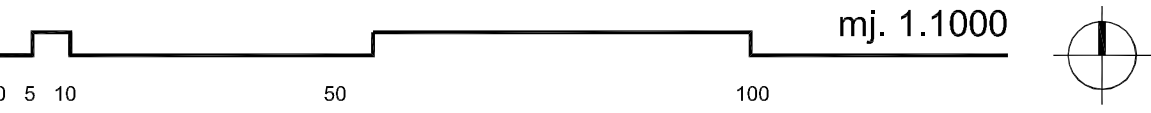

TUMAČ ZNAKOVLJA:

- GRANICA OBUHVATA UPU-a
- GRANICA PARCELE PREMA KATASTRU
- BROJ PARCELE PREMA KATASTRU

UVJETI GRADNJE

- GRANICA PROSTORNE CJELINE UGOSTITELJSKO TURISTIČKE NAMJENE
- GRANICA PROSTORNE CJELINE SPORTSKO REKREACIJSKE NAMJENE

GRADIVI DIO PROSTORNE JEDINICE

- HOTEL - T1 - NOVA GRADNJA
- HOTEL - T1 - OBJEKT SA PRATEĆIM SADRŽAJIMA - NOVA GRADNJA
- ZELENILO
- TENIS TERENI
- TENIS TERENI - POSTOJEĆI OBJEKT - REKONSTRUKCIJA
- TENIS TERENI - OBJEKT SA PRATEĆIM SADRŽAJIMA - NOVA GRADNJA
- PARKING

- RESTORAN - REKONSTRUKCIJA

- UKLANJANJE POSTOJEĆIH GRADEVINA

Po+P+5 KATNOST

Županija	SPLITSKO - DALMATINSKA	
Grad	MAKARSKA	
Naziv prostornog plana:	UPU-a UTZ MAKARSKA - ZAPAD 3	
Naziv kartografskog prikaza:	NAČIN I UVJETI GRADNJE	
Broj kartografskog prikaza:	4.	Mjerilo kartografskog prikaza: 1:1000
Program mjera za unapređenje stanja u prostoru "Službeni glasnik Grada Makarske 1/10"		
Javna rasprava (datum objave)		
20.07.2010. godine u listu "Makarsko primorje"		
Ponovljena javna rasprava (datum objave)		
31.05.2011. godine u listu "Makarsko primorje"		
Pečat tijela odgovornog za provođenje javne rasprave:		
Odgovorna osoba za provođenje javne rasprave:		
v.d. Tonči Vuković dipl. inž.		
Suglasnost na plan prema članku 98. Zakona o prostornom uređenju i gradnji ("Narodne novine", br. 7607, 3809, 5511 i 9011)		
broj suglasnosti klasa: 350-01/11-01/0240, urbroj: 2181/11-11-02 datum: 18.10.2011.		
Pravna osoba/tijelo koje je izradilo plan:		
"ARCHING" d.o.o. Split		
Pečat pravne osobe/tijela koje je izradilo plan:		
Odgovorna osoba:		
Srdan Šegvić, d.i.a.		
Odgovorni voditelj: SRDAN ŠEGVIĆ, d.i.a.		
Stručni tim u izradi plana:		
PLANER: SRDAN ŠEGVIĆ, d.i.a. ARCHING d.o.o. Split		
SURADNICI: JURICA GUČ, d.i.a. ARCHING d.o.o. Split		
VLATKO ŠKOTIĆ, d.i.el. EL TEAM-7 d.o.o. Split		
ANTE PENČIĆ, d.i.g. GRAD INVEST d.o.o. Split		
mr.sc. RADE GUSIĆ, d.i.g. PLATEA d.o.o. Split		
ANTE KRALJEVIĆ, d.i.el. EPS d.o.o. Split		
Pečat predstavničkog tijela:		
GRAD MAKARSKA, GRADSKO VUČE		
Predsjednik predstavničkog tijela:		
Damir Mendić dr.med.		
Istovjetnost ovog prostornog plana s izvornikom ovjerava:		
Pečat nadležnog tijela:		
(ime, prezime i potpis)		