



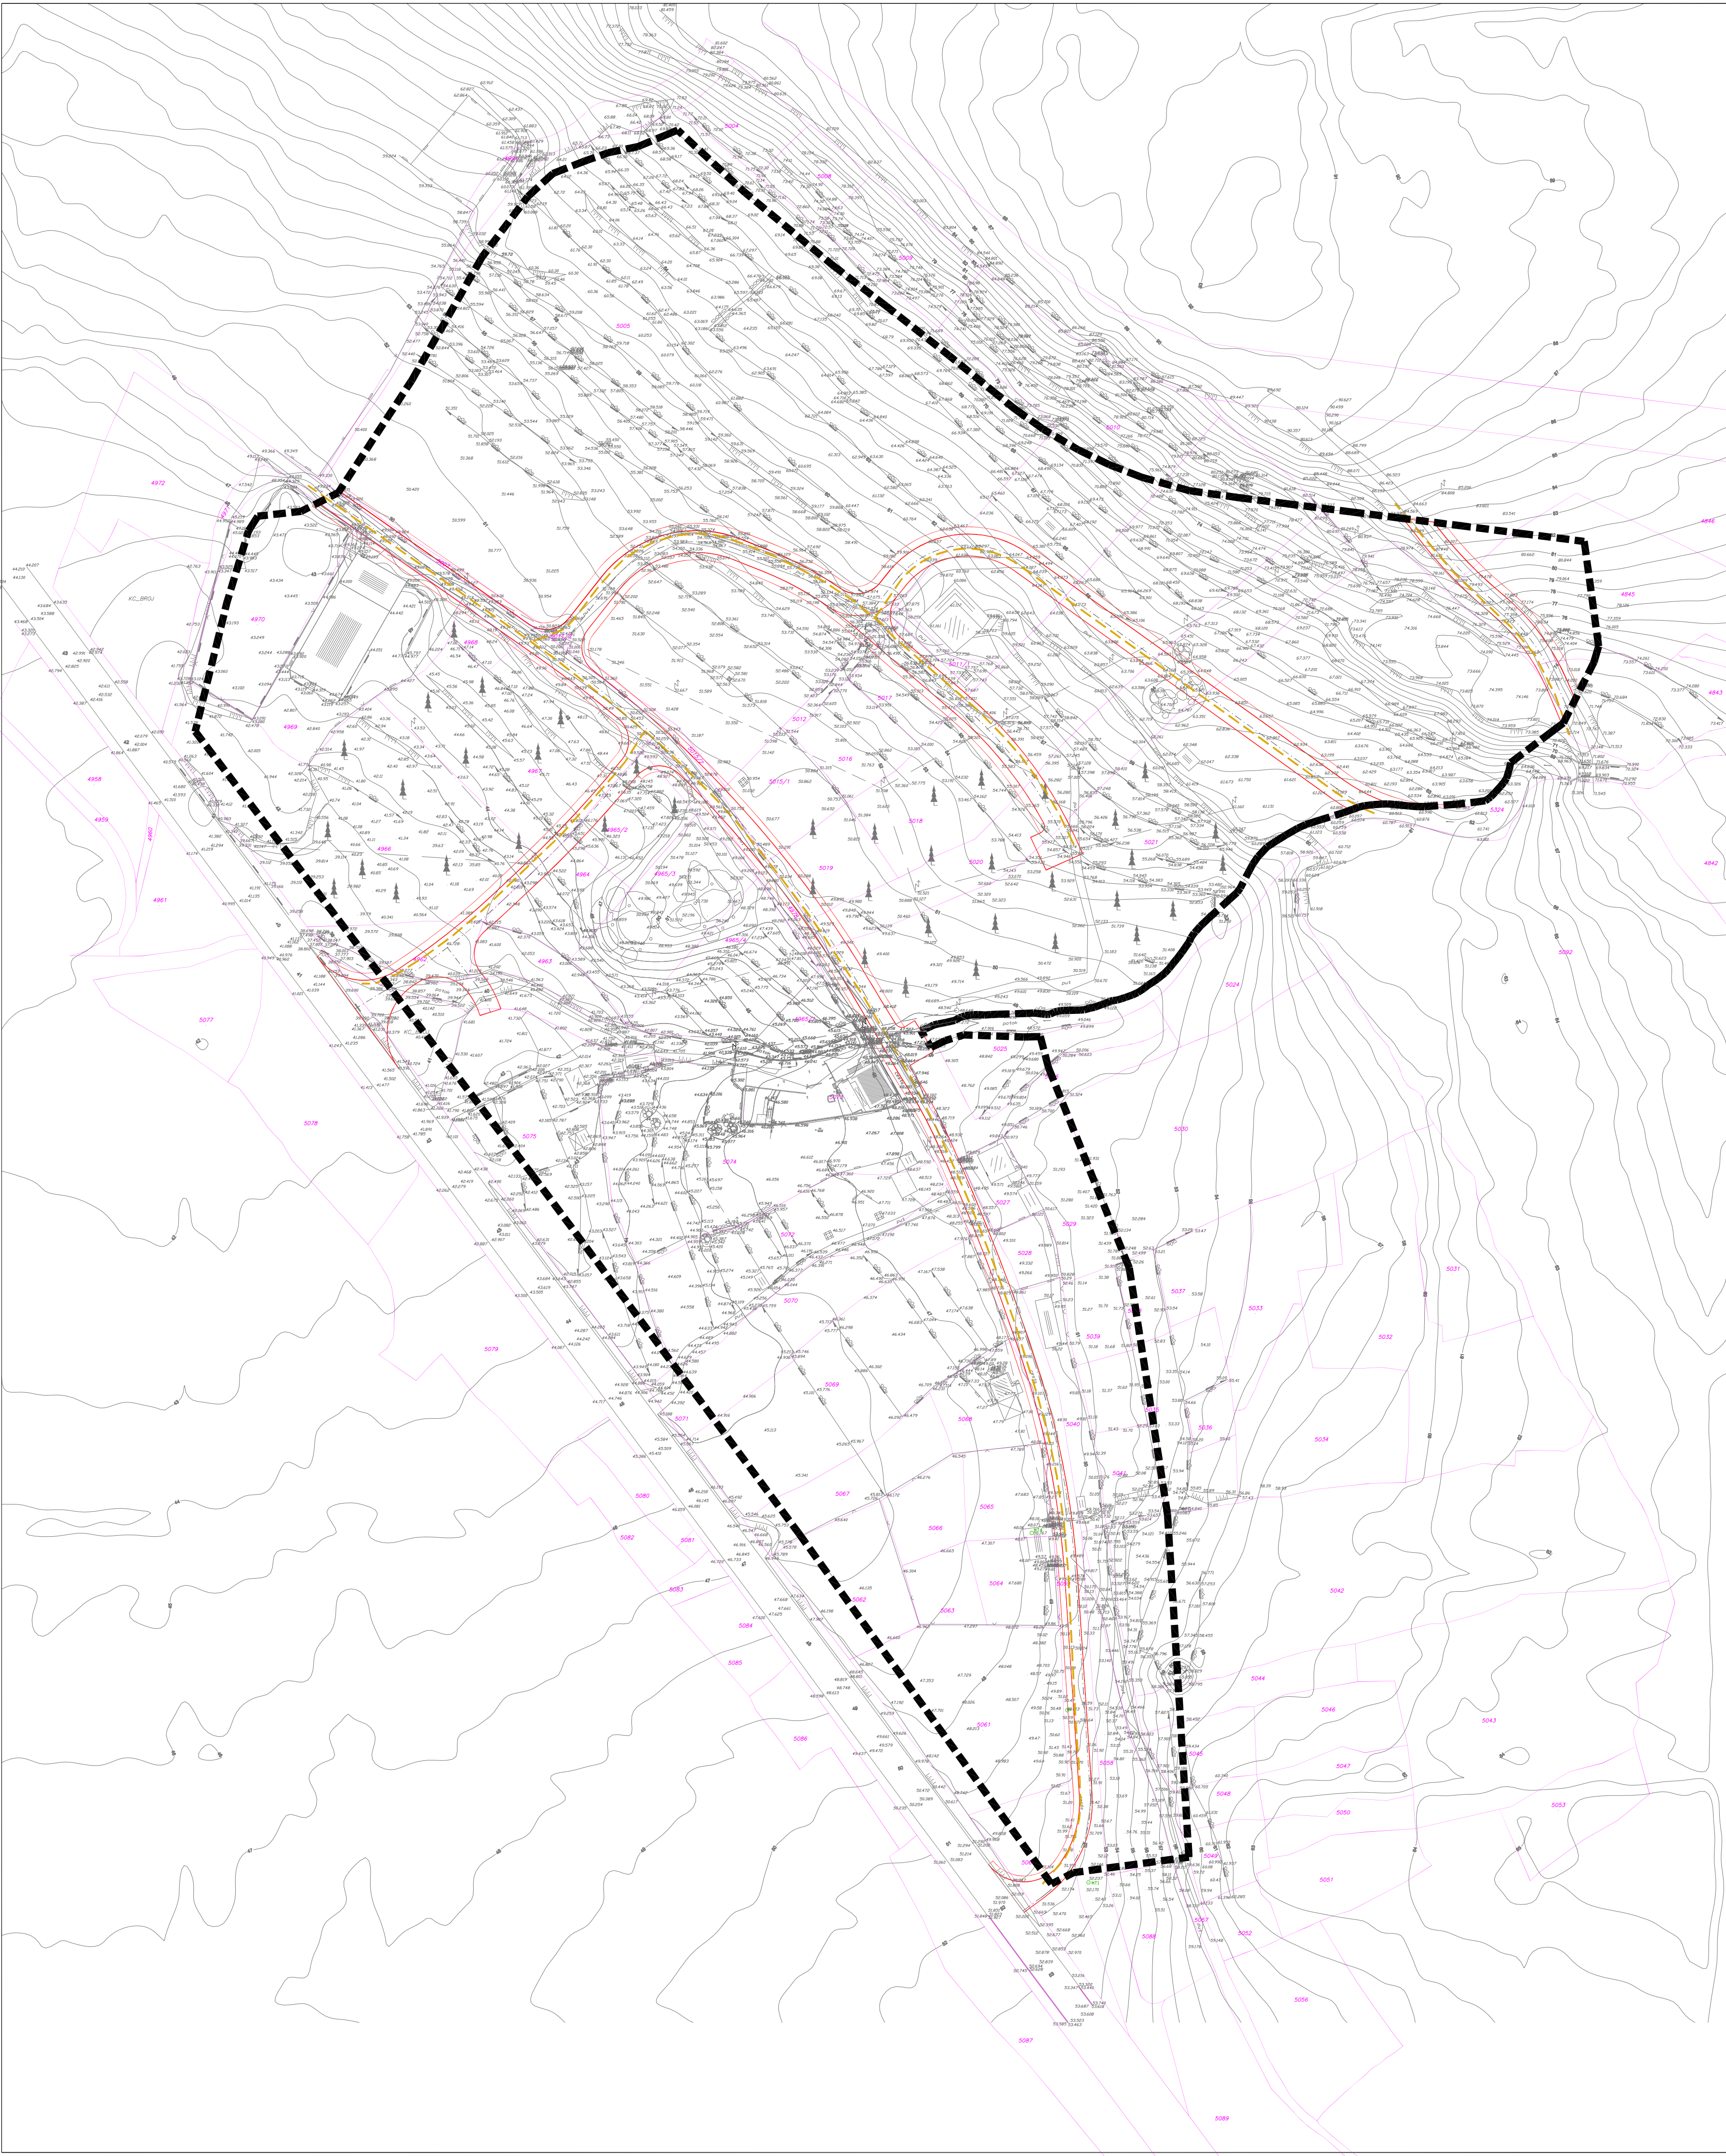

UPU-a VOLICIJA 1
GRAD MAKARSKA

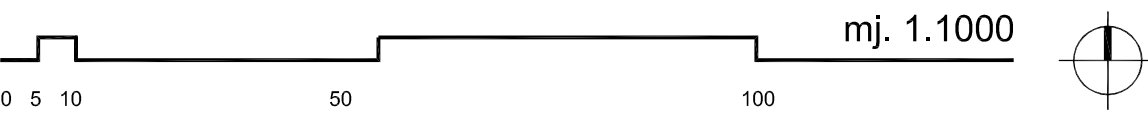

2.3. TELEKOMUNIKACIJSKA MREŽA

TUMAČ ZNAKOVLJA:

- GRANICA OBUHVATA UPU-a
- GRANICA PARCELE PREMA KATASTRU
- BROJ PARCELE PREMA KATASTRU

TELEKOMUNIKACIJE

- PLANIRANA DTK INFRASTRUKTURA

Županija		SPLITSKO - DALMATINSKA	
Grad		MAKARSKA	
Naziv prostornog plana:		UPU-a VOLICIJA 1	
Naziv kartografskog prikaza:		TELEKOMUNIKACIJSKA MREŽA	
Broj kartografskog prikaza:		Mjerilo kartografskog prikaza:	
2.3.		1:1000	
Odluka o Izradi Plana "Službeni glasnik Grada Makarske br. 1/10"		Odluka predstavničkog tijela o donošenju plana "Službeni glasnik Grada Makarske br. 9/12"	
Javna rasprava (datum objave) 27.09. 2011. godine u listu "Makarsko primorje"		Javni uvid održan od: 06.10.2011. godine do: 04.11.2011. godine	
Ponovna javna rasprava (datum objave) 17.01. 2012. godine u listu "Makarsko primorje"		Ponovni javni uvid održan od: 24.01.2012. godine do: 31.01.2012. godine	
Pečat tijela odgovornog za provođenje javne rasprave:		Odgovorna osoba za provođenje javne rasprave: v.d. Tonči Vuković dipl. iur.	
Suglasnost na plan prema članku 98. Zakona o prostornom uređenju i gradnji ("N.N." br.78/07, 38/09, 55/11, 90/11 i 50/12) Klasa: 350-01/12-01/0126; Urbroj: 2181/1-11-12-0002 datum: 20. srpnja 2012. godine			
Pravna osoba/tijelo koje je izradilo plan:		"ARCHING" d.o.o. Split	
Pečat pravne osobe/tijela koje je izradilo plan:		Odgovorna osoba: Srdan Šegvić, dia	
Odgovorni voditelj:		SRĐAN ŠEGVIĆ, d.i.a.	
Stručni tim u izradi plana: PLANER: SURADNICI:		SRĐAN ŠEGVIĆ, d.i.a. ARCHING d.o.o. Split GORAN MILJIN, i.a. ARCHING d.o.o. Split ANTE PENIĆ, d.i.g. GRAD INVEST d.o.o. Split DALIBOR KASALO, d.i.g. REGULACIJE d.o.o. Split MLADEN ŽANIĆ, d.i.el. VOLT-ING d.o.o. Split	
Pečat predstavničkog tijela: GRAD MAKARSKA, GRADSKO VIJEĆE		Predsjednik predstavničkog tijela: Damir Menđes dr.med.	
Istovjetnost ovog prostornog plana s Izvornikom ovjerava: (ime, prezime i potpis)		Pečat nadležnog tijela:	