



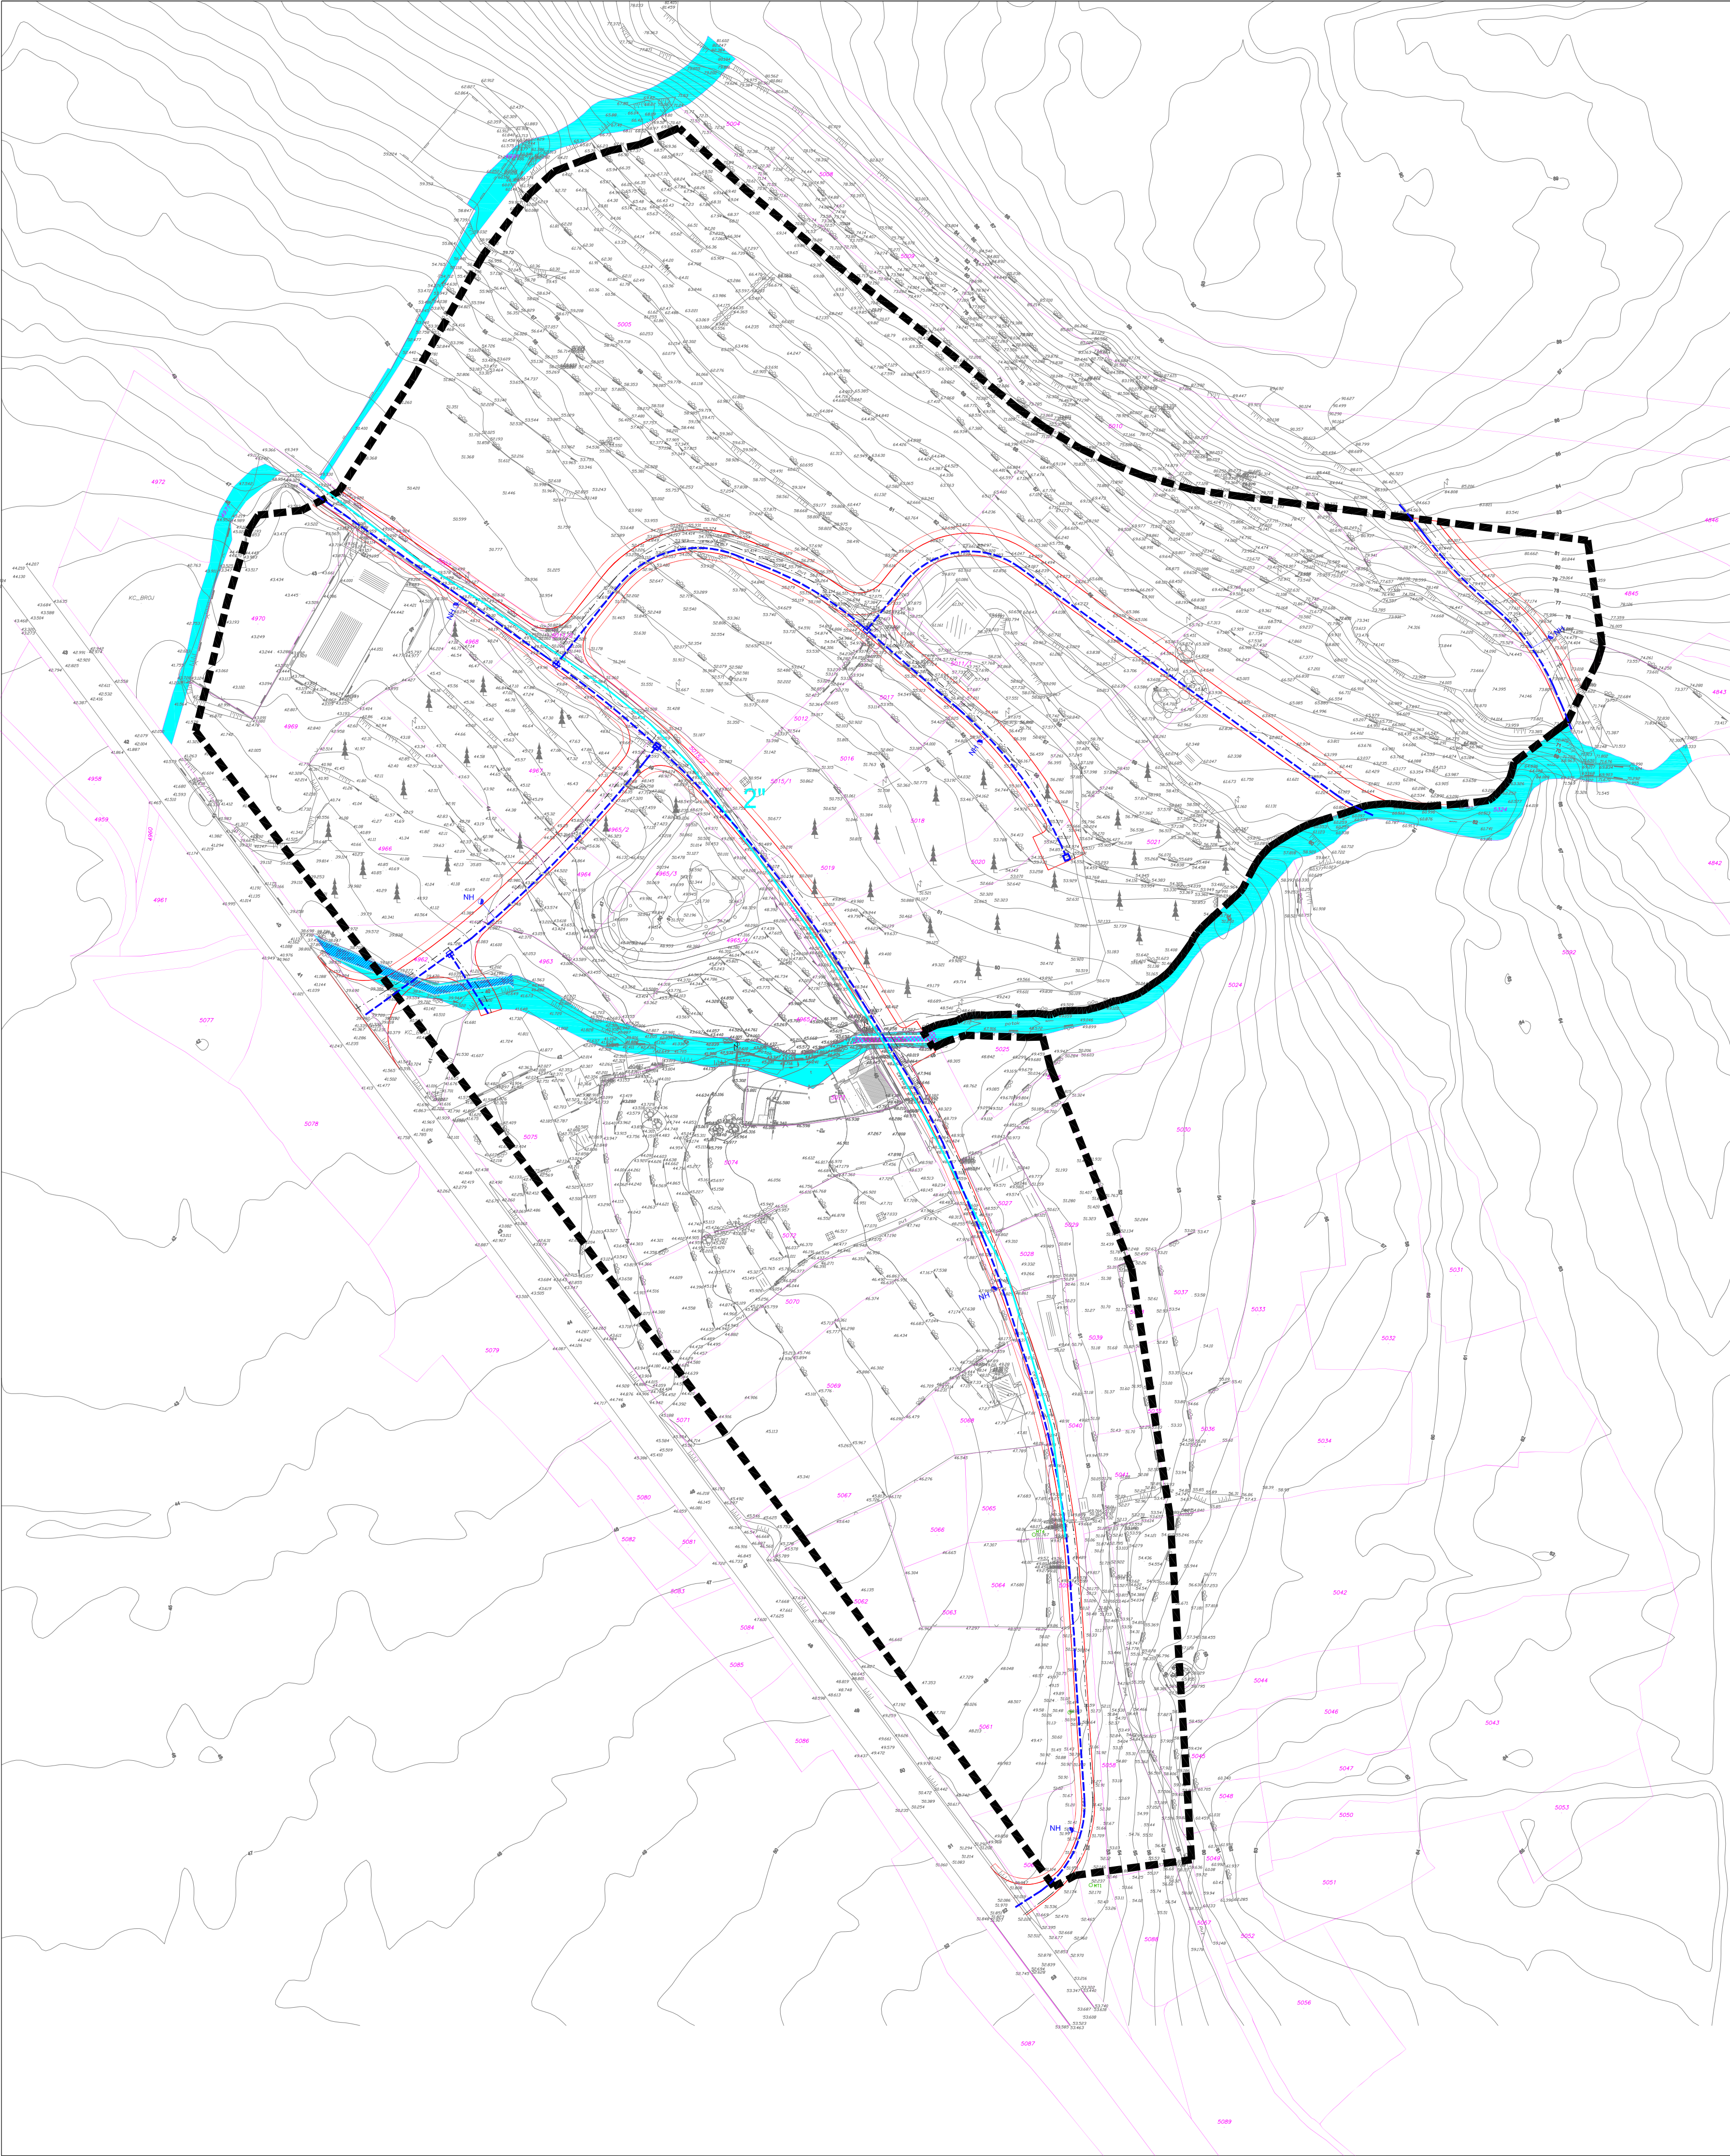

UPU-a VOLICIJA 1
GRAD MAKARSKA

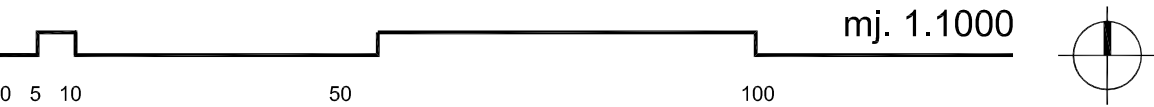

2.4. VODOVODNA MREŽA

TUMAČ ZNAKOVLJA:

- GRANICA OBUHVATA UPU-a
- GRANICA PARCELE PREMA KATASTRU
- BROJ PARCELE PREMA KATASTRU

VODOOPSKRBA

- TRASA POSTOJEĆEG VODOOPSKRBNOG CJEVOVODA
- TRASA PROJEKTIRANOG VODOOPSKRBNOG CJEVOVODA
- REVIZIJSKO VODOVODNO OKNO
- NADZEMNI HIDRANT

VODOTOK

- VODOTOCI
- PROPUST
- NATKRIVANJE VODOTOKA SA PROPUSTOM

Županija	SPLITSKO - DALMATINSKA	
Grad	MAKARSKA	
Naziv prostornog plana:	UPU-a VOLICIJA 1	
Naziv kartografskog prikaza:	VODOVODNA MREŽA	
Broj kartografskog prikaza:	2.4.	Mjerilo kartografskog prikaza: 1:1000
Odluka o Izradi Plana "Službeni glasnik Grada Makarske br. 1/10"	Odluka predstavničkog tijela o donošenju plana "Službeni glasnik Grada Makarske br. 9/12"	
Javna rasprava (datum objave) 27.09. 2011. godine u listu "Makarsko primorje"	Javni uvid održan od: 06.10.2011. godine do: 04.11.2011. godine	
Ponovna javna rasprava (datum objave) 17.01. 2012. godine u listu "Makarsko primorje"	Ponovni javni uvid održan od: 24.01.2012. godine do: 31.01.2012. godine	
Pečat tijela odgovornog za provođenje javne rasprave:	Odgovorna osoba za provođenje javne rasprave: v.d. Tonči Vuković dipl. iur.	
Suglasnost na plan prema članku 98. Zakona o prostornom uređenju i gradnji ("N.N.". br.76/07, 38/09, 55/11, 90/11 i 50/12) Klasa: 350-01/12-010126; Urbroj: 2181/1-11-12-0002 datum: 20. srpnja 2012. godine		
Pravna osoba/tijelo koje je izradilo plan:	"ARCHING" d.o.o. Split	
Pečat pravne osobe/tijela koje je izradilo plan:	Odgovorna osoba: Srdan Šegvić, dia	
Odgovorni voditelj:	SRĐAN ŠEĖVIĆ, d.l.a.	
Stručni tim u izradi plana: PLANER: SURADNICI:	SRĐAN ŠEĖVIĆ, d.l.a. ARCHING d.o.o. Split GORAN MILUN, i. a. ARCHING d.o.o. Split ANTE PENIĆ, d.l.g. GRAD INVEST d.o.o. Split DALIBOR KASALO, d.l.g. REGULACIJE d.o.o. Split MLADEN ŽANIC, d.i.el. VOLT-ING d.o.o. Split	
Pečat predstavničkog tijela: GRAD MAKARSKA, GRADSKO VIJEĆE	Predsjednik predstavničkog tijela: Damir Menđoš dr.med.	
Istovjetnost ovog prostornog plana s izvornikom ovjerava: (ime, prezime i potpis)	Pečat nadležnog tijela:	