


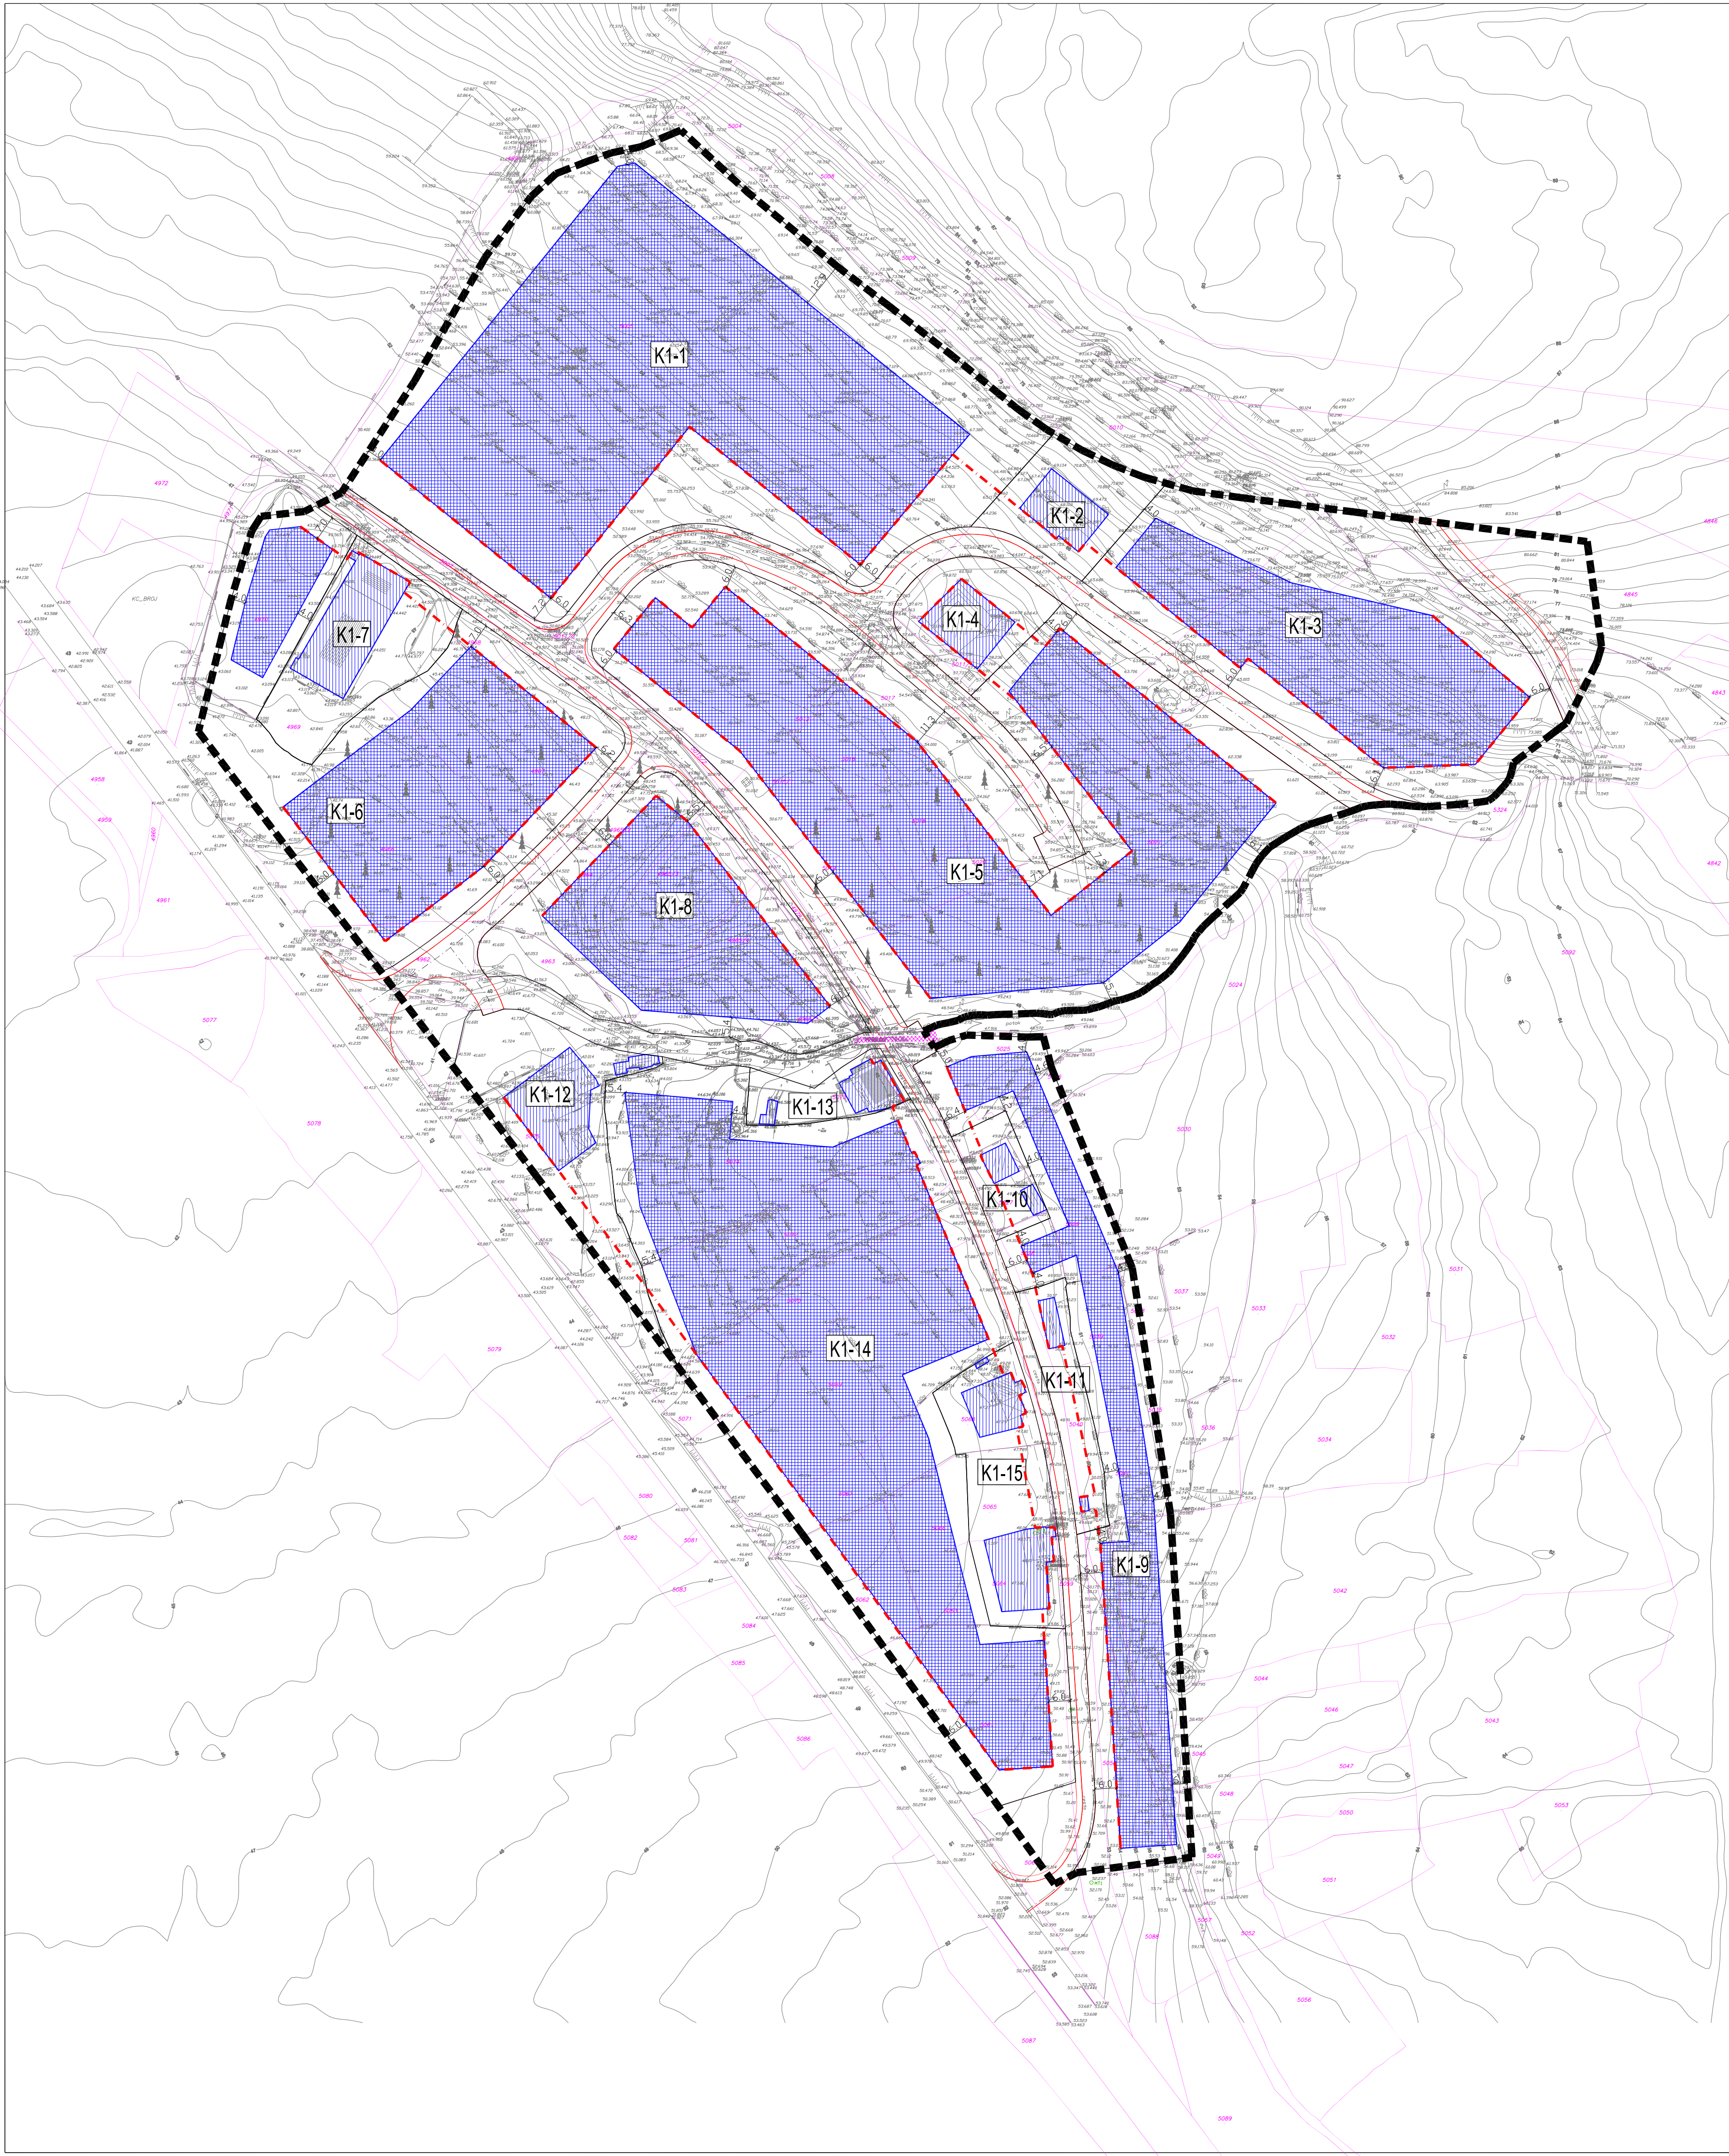

UPU-a VOLICIJA 1
GRAD MAKARSKA



4. NAČINI I UVJETI GRADNJE

TUMAČ ZNAKOVLJA:

■■■■ OBUHVAT URBANISTIČKOG PLANA UREDENJA

OBLICI KORIŠTENJA I NAČIN GRADNJE
NEIZGRAĐENI DIO GRAĐEVINSKOG PODRUČJA NASELJA

--- LINIJA GRAĐEVNOG PRAVCA

K1-4 GRANICA I OZNAKA PROSTORNE CJELINE

NOVA GRADNJA

URBANA SANACIJA POSTOJEĆIH GRAĐEVINA

Županija SPLITSKO - DALMATINSKA
Grad MAKARSKA

Naziv prostornog plana: UPU-a VOLICIJA 1

Naziv kartografskog prikaza: NAČIN I UVJETI GRADNJE

Broj kartografskog prikaza: 4. Mjerilo kartografskog prikaza: 1:1000

Odluka o Izradi Plana "Službeni glasnik Grada Makarske br. 1/10" Odluka predstavničkog tijela o donošenju plana "Službeni glasnik Grada Makarske br. 9/12"

Javna rasprava (datum objave) 27.09. 2011. godine u listu "Makarsko primorje" Javni uvid održan od: 06.10.2011. godine do: 04.11.2011. godine

Ponovna javna rasprava (datum objave) 17.01. 2012. godine u listu "Makarsko primorje" Ponovni javni uvid održan od: 24.01.2012. godine do: 31.01.2012. godine

Pečat tijela odgovornog za provođenje javne rasprave: Odgovorna osoba za provođenje javne rasprave: v.d. Tonči Vuković dipl. iur.

Suglasnost na plan prema članku 98. Zakona o prostornom uređenju i gradnji ("N.N". br.78/07, 38/09, 55/11, 90/11 i 50/12) Klasa: 350-01/12-01/0126; Urbroj: 2181/1-11-12-0002 datum: 20. srpnja 2012. godine

Pravna osoba/tijelo koje je izradilo plan: "ARCHING" d.o.o. Split

Pečat pravne osobe/tijela koje je izradilo plan: Odgovorna osoba: Srdan Šegvić, dia

Odgovorni voditelj: SRĐAN ŠEGVIĆ, d.i.a.

Stručni tim u izradi plana: PLANER: SRĐAN ŠEGVIĆ, d.i.a. ARCHING d.o.o. Split GORAN MILUN, i.a. ARCHING d.o.o. Split SURADNICI: ANTE PENIĆ, d.i.g. GRAD INVEST d.o.o. Split DALIBOR KASALO, d.i.g. REGULACIJE d.o.o. Split MLADEN ŽANIC, d.i.el. VOLT-ING d.o.o. Split

Pečat predstavničkog tijela: GRAD MAKARSKA, GRADSKO VIJEĆE Predsjednik predstavničkog tijela: Damir Mendeš dr.med.

Istovjetnost ovog prostornog plana s izvornikom ovjerava: (ime, prezime i potpis) Pečat nadležnog tijela: