



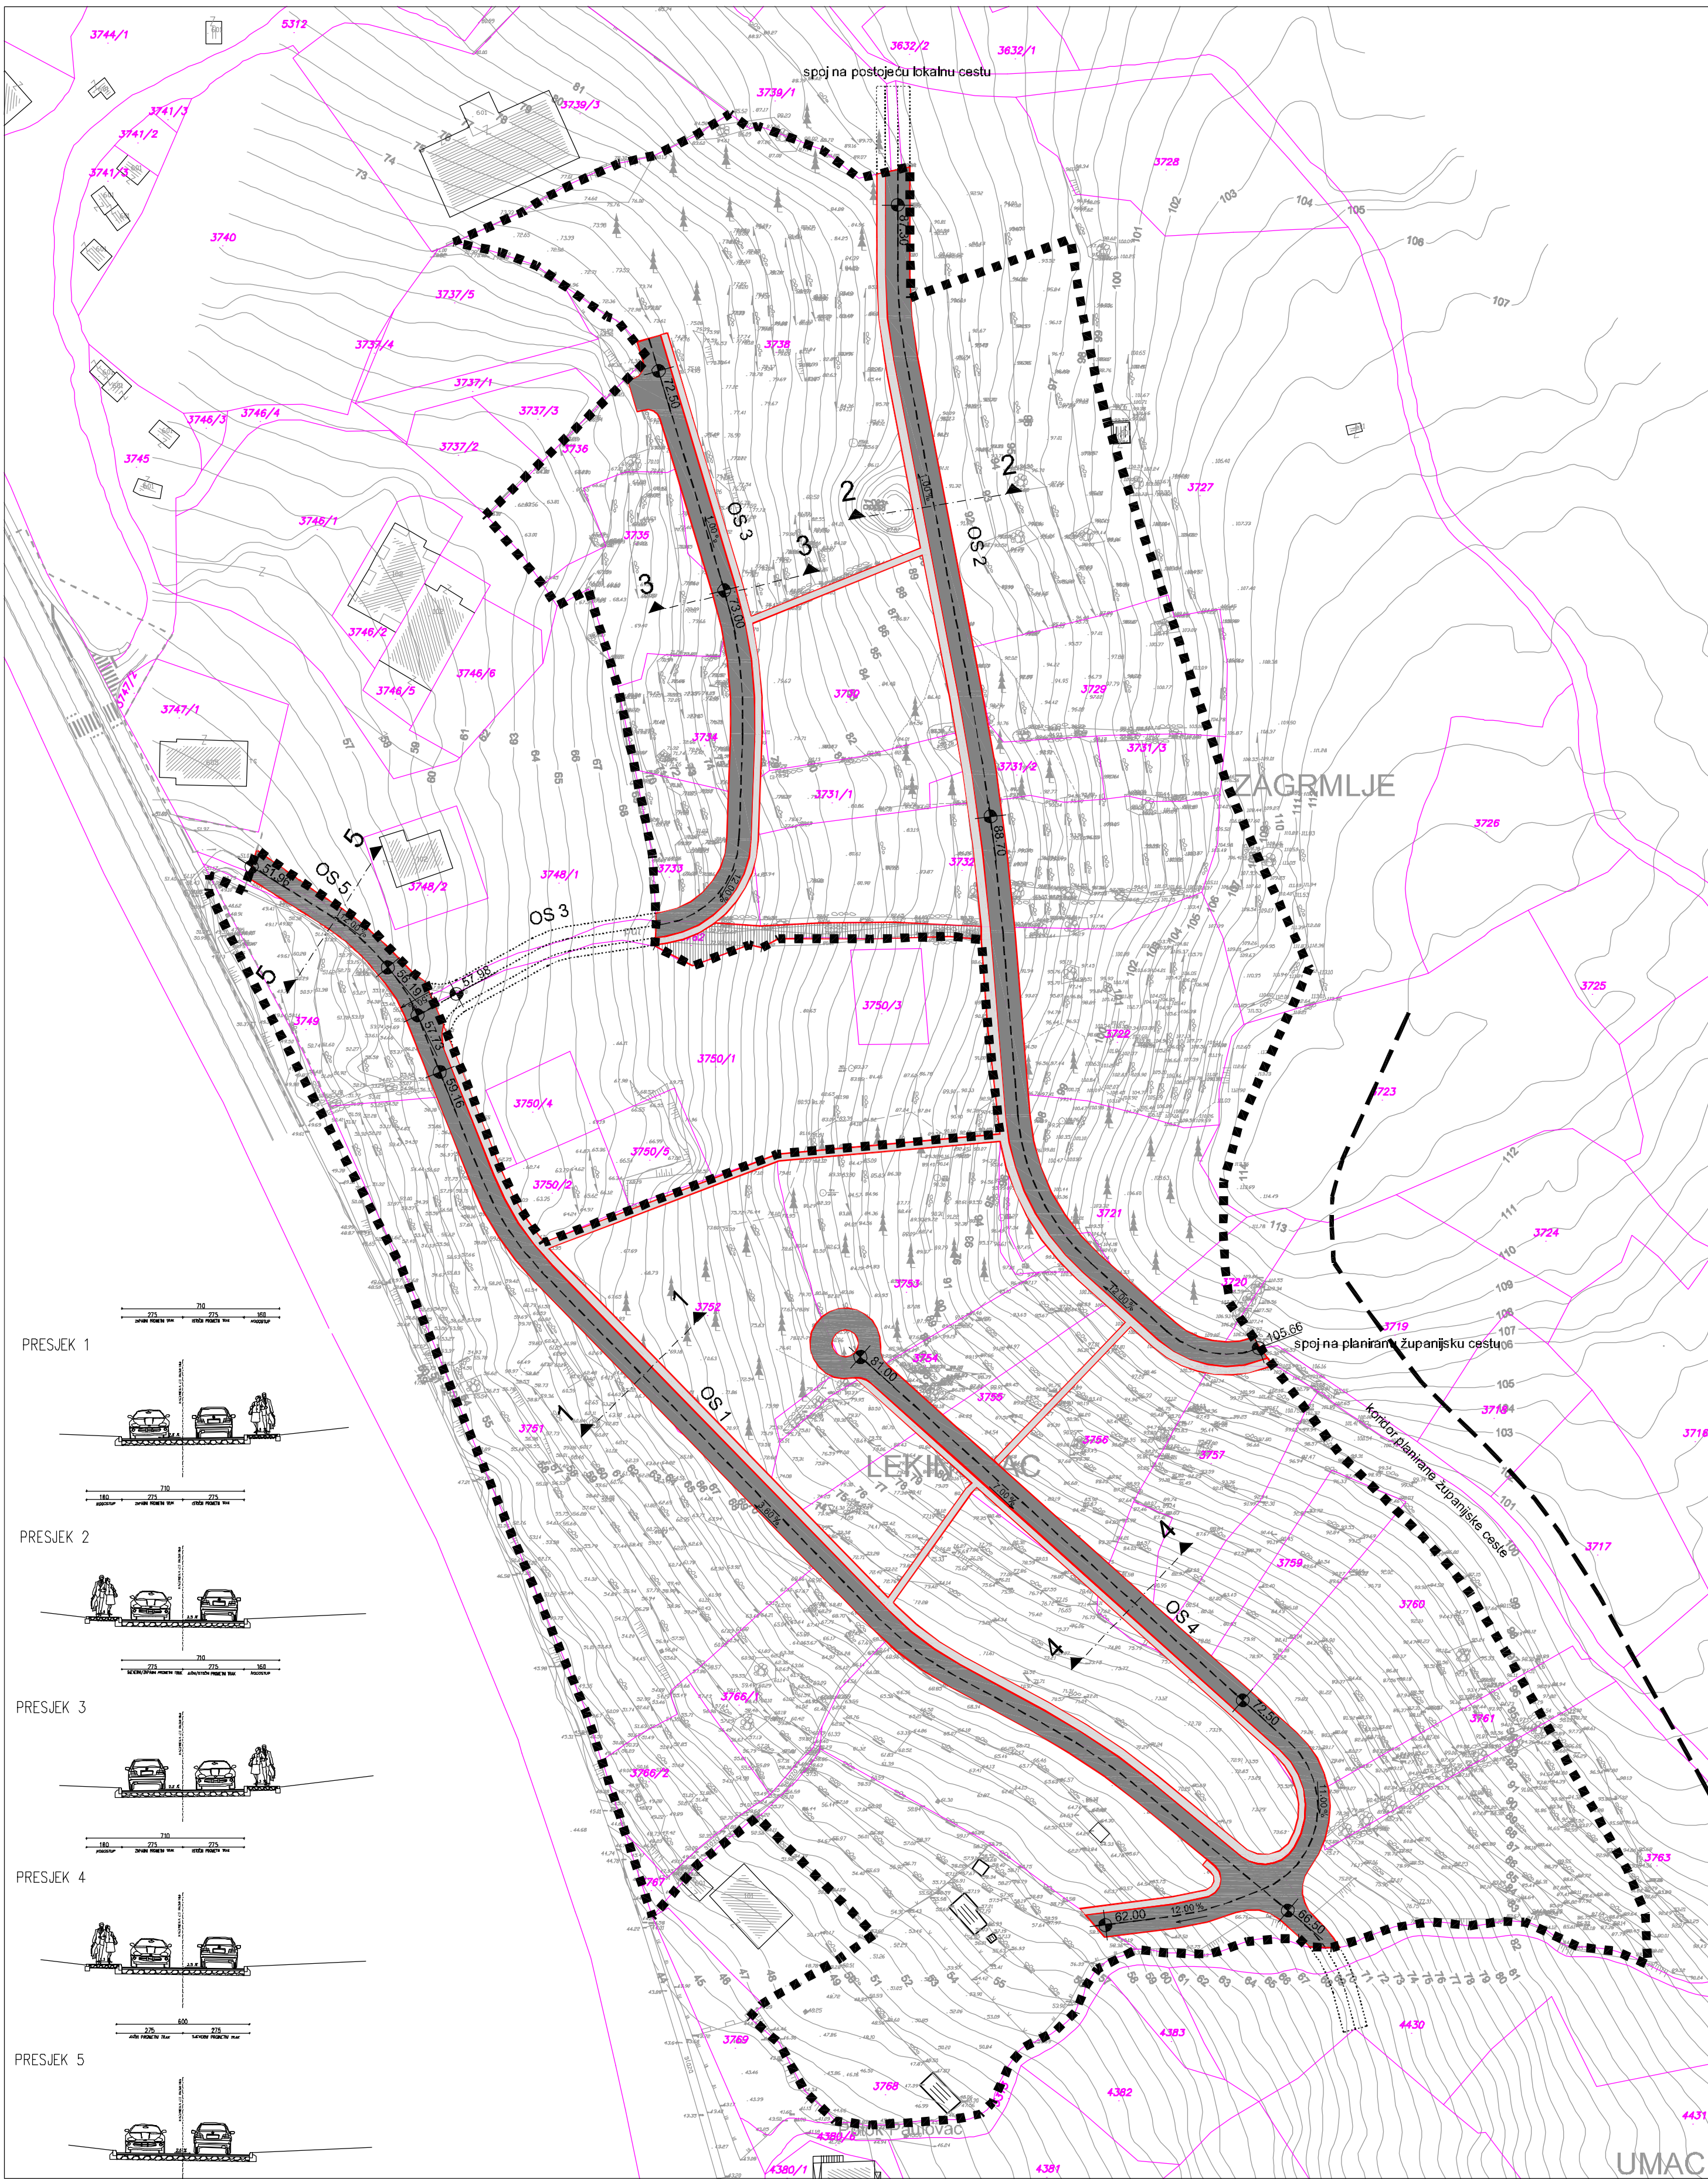

2.1. PROMETNA MREŽA

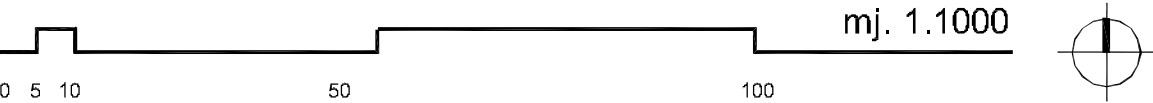

- TUMAČ ZNAKOVLJA:
- GRANICA OBUHVATA UPU-a
 - GRANICA PARCELE PREMA KATASTRU
 - BROJ PARCELE PREMA KATASTRU
- PROMET
- KOLNE POVRŠINE
 - PJEŠAČKE POVRŠINE
 - POSTOJEĆA KOLNO-PJEŠAČKA POVRŠINA
 - GRANICA OBUHVATA PREMA IDEJNOM PROJEKTU: „SPOJNA CESTA NA JTC D8, PUT BILAJE U MAKARSKOJ“

Županija	SPLITSKO - DALMATINSKA		
Grad	MAKARSKA		
Naziv prostornog plana:	UPU-a BILAJE 1		
Naziv kartografskog prikaza:	PROMETNA MREŽA		
Broj kartografskog prikaza:	2.1.	Mjerilo kartografskog prikaza:	1:1000
Odluka o izradi Urbanističkog plana uređenja "Službeni glasnik Grada Makarske br. 1/10"	Odluka predstavničkog tijela o donošenju plana "Službeni glasnik Grada Makarske br. 5/12"		
Javna rasprava (datum objave) 28.12.2010. godine u listu "Makarsko primorje"	Javni uvid održan od: 04.01.2011. godine do: 03.02.2011. godine		
Ponovljena javna rasprava (datum objave) 22.11.2011. godine u listu "Makarsko primorje"	Ponovljeni javni uvid održan od: 29.11.2011. godine do: 29.12.2011. godine		
Pečat tijela odgovornog za provođenje javne rasprave:	Odgovorna osoba za provođenje javne rasprave: Tonči Vuković dipl.inž.		
Suglasnost na plan prema članku 98. Zakona o prostornom uređenju i gradnji ("Narodne novine" br. 76/07, 38/09, 55/11, 90/11 i 50/12)			
broj suglasnosti klasa: 350-01/12-01/0065 urbroj: 2181/1-11-12-0002 datum: 23. travnja 2012. godine			
Pravna osoba/tijelo koje je izradilo plan:	"ARCHING" d.o.o. Split		
Pečat pravne osobe/tijela koje je izradilo plan:	Odgovorna osoba: Srđan Šegvić, d.i.a.		
Odgovorni voditelj:	SRĐAN ŠEGVIĆ, d.i.a.		
Stručni tim u izradi plana:	PLANER: SRĐAN ŠEGVIĆ, d.i.a. ARCHING d.o.o. Split SURADNICI: JURICA GUČ, d.i.a. ARCHING d.o.o. Split ANTE PENIČ, d.i.g. GRAD INVEST d.o.o. Split DALIBOR KASALO, d.i.g. REGULACIJE d.o.o. Split ANTE KRALJEVIĆ, d.i.el. EPS d.o.o. Split		
Pečat predstavničkog tijela: GRAD MAKARSKA, GRADSKO VIJEĆE	Predsjednik predstavničkog tijela: mr.sc. Damir Mendeš, dr.med.		
Istovjetnost ovog prostornog plana s izvornikom ovjerava: (ime, prezime i potpis)	Pečat nadležnog tijela:		