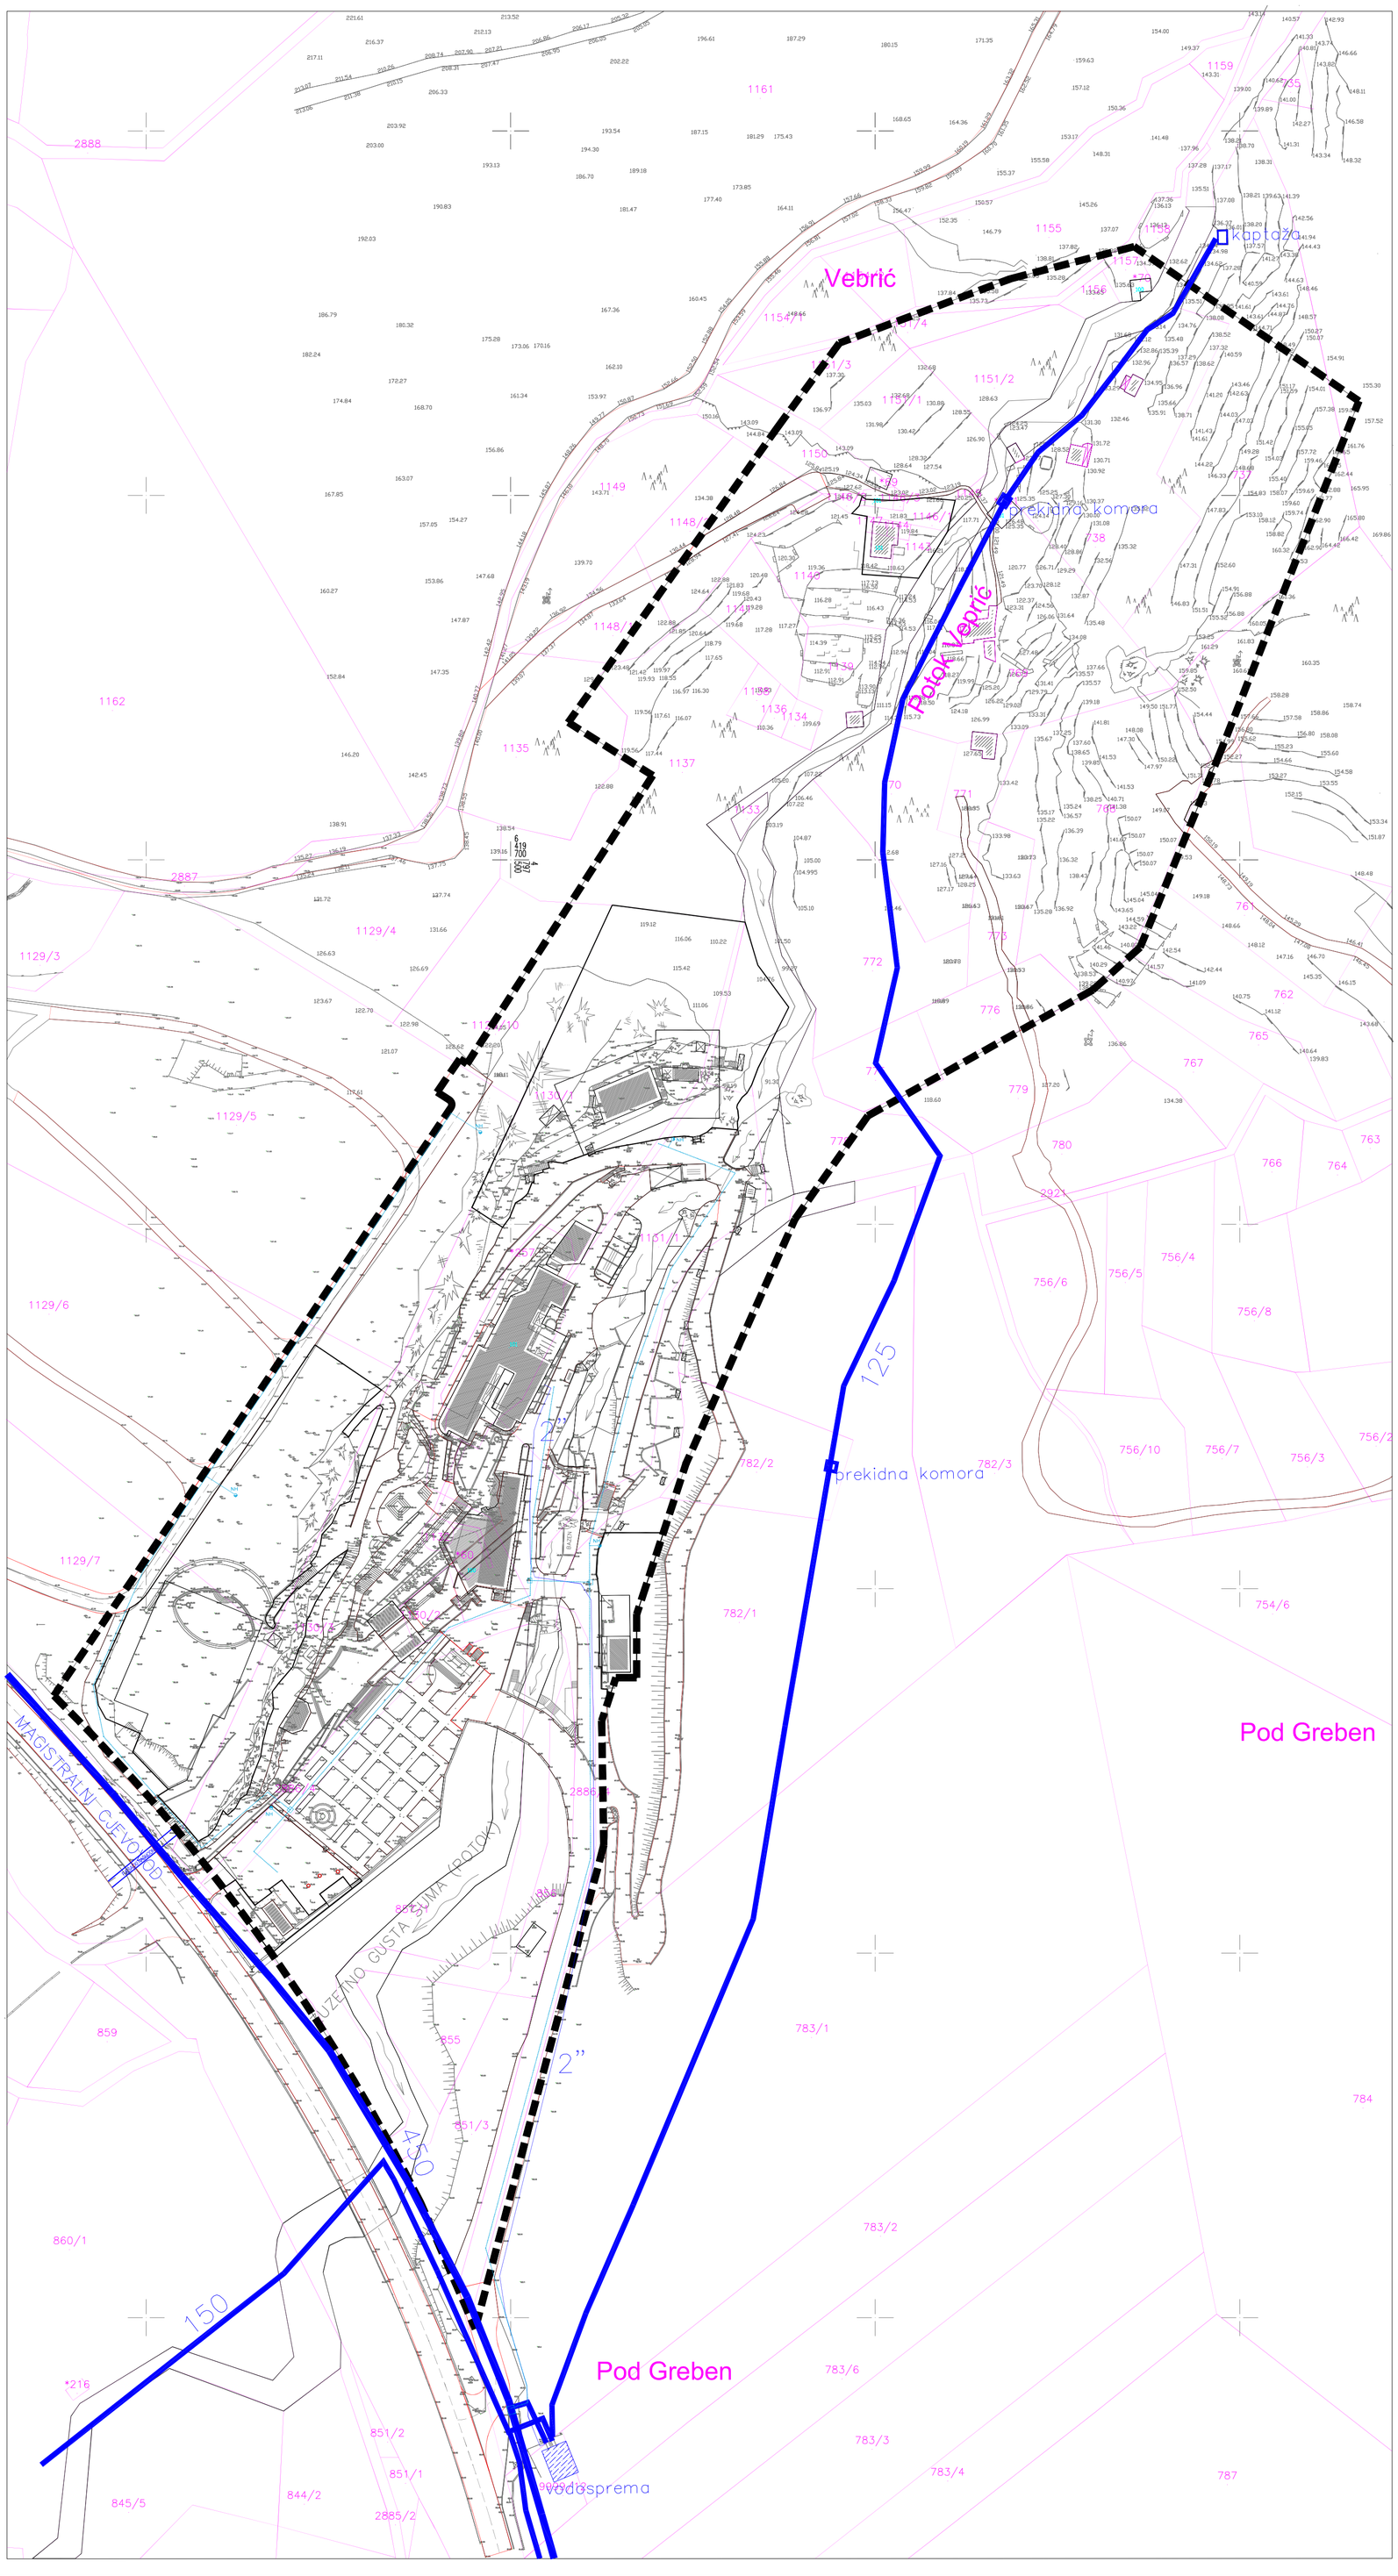

UPU-a SVETIŠTA VEPRIC
GRAD MAKARSKA

mj. 1.1000

0 5 10 50 100

2.4. VODOVODNA MREŽA

TUMAČ ZNAKOVLJA:

GRANICA OBUHVATA UPU-a

VODOOPSKRBA

POSTOJEĆE INSTALACIJE

- MAGISTRALNI VODOOPSKRBNI CJEVOVOD Ø450
- CJEVOVOD OD VODOZAHVATA DO VODOSPREME Ø125
- OPSKRBNI CJEVOVOD UNUTAR PREDMETNE ZONE Ø2"
- VODOSPREMA
- KAPTAŽA - VODOZAHVAT NA POTOKU VEPRIC
- PREKIDNA KOMORA ZA SNIŽENJE TLAKA U CJEVOVODU

PLANIRANE INSTALACIJE

- PLANIRANI VODOOPSKRBNI CIJEVOVOD Ø100
- PLANIRANO REVIZIJSKO OKNO VODOOPSKRBNOG CIJEVOVODA
- PLANIRANI NADZEMNI HIDRANT
- POSTOJEĆE OKNO ZA REDUCIR-VENTIL KOJE SE ZADRŽAVA

Županija Grad	SPLITSKO - DALMATINSKA MAKARSKA
Naziv prostornog plana:	UPU-a SVETIŠTA VEPRIC
Naziv kartografskog prikaza:	VODOVODNA MREŽA
Broj kartografskog prikaza: 2.4.	Mjerilo kartografskog prikaza: 1:1000
Program mjera za unapređenje stanja u prostoru "Službeni glasnik Grada Makarske" br. 6/10	Odluka predstavničkog tijela o donošenju plana "Službeni glasnik Grada Makarske" br. 9/12
Javna rasprava (datum objave) 30.08. 2011. godine u listu "Makarsko primorje"	Javni uvid održan od: 08.09.2011. godine do: 07.10.2011. godine
Pečat tijela odgovornog za provođenje javne rasprave:	Odgovorna osoba za provođenje javne rasprave: Jadranka Selak dipl. ing. arh.
Suglasnost na plan prema članku 98. Zakona o prostornom uređenju i gradnji ("N.N.". br.76/07, 38/09, 55/11, 90/11 i 50/12) Klasa: 350-01/12-01/0084; Urbroj: 2181/1-11-12-0002 datum: 22. svibnja 2012. godine	
Pravna osoba/tijelo koje je izradilo plan:	"ARCHING" d.o.o. Split
Pečat pravne osobe/tijela koje je izradilo plan:	Odgovorna osoba: Srđan Šegvić, dia
Odgovorni voditelj: SRĐAN ŠEGVIĆ, d.i.a.	
Stručni tim u izradi plana: PLANER: SRĐAN ŠEGVIĆ, d.i.a. — ARCHING d.o.o. Split SURADNICI: GORAN MILUN, i.a. — ARCHING d.o.o. Split ANTE PENIĆ, d.i.g. — GRAD INVEST d.o.o. Split DALIBOR KASALO, d.i.g. — REGULACIJE d.o.o. Split MLADEN ŽANIĆ, d.i.e. — VOLT-ING d.o.o. Split	
Pečat predstavničkog tijela: GRAD MAKARSKA, GRADSKO VIJEĆE	Predsjednik predstavničkog tijela: Damir Mendeš dr.med.
Istovjetnost ovog prostornog plana s izvornikom ovjerava: (ime, prezime i potpis)	Pečat nadležnog tijela: