



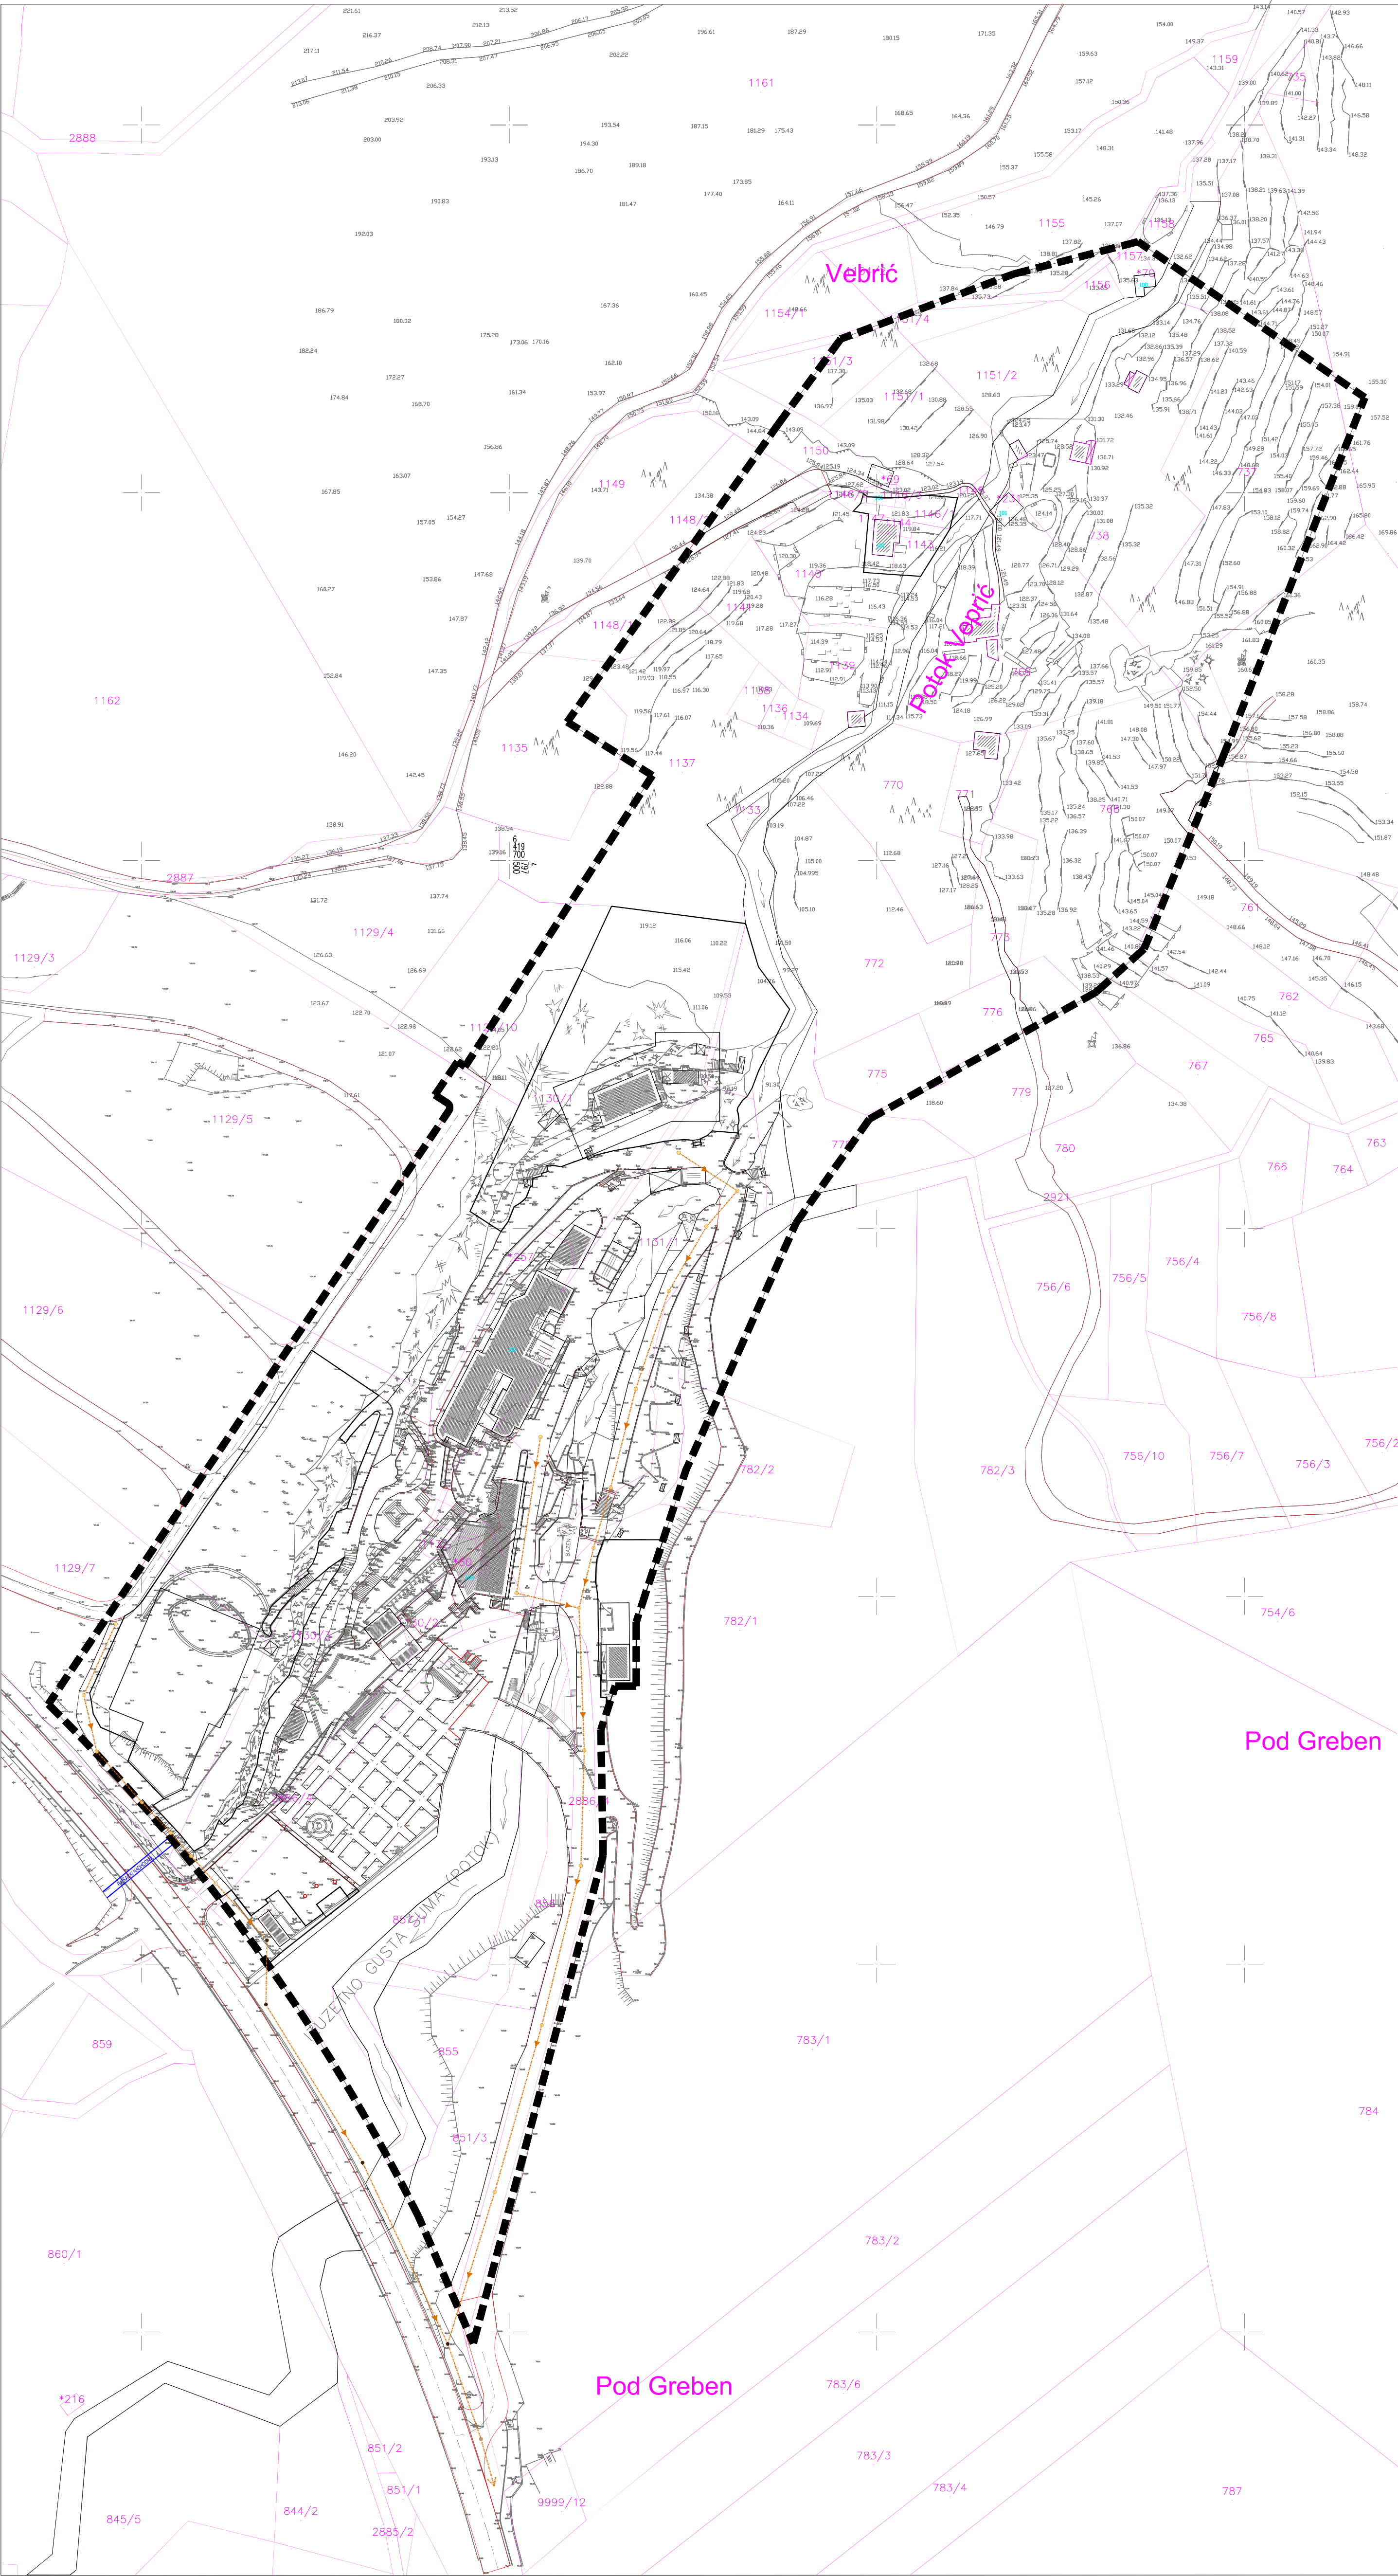

UPU-a SVETIŠTA VEPRIC
GRAD MAKARSKA

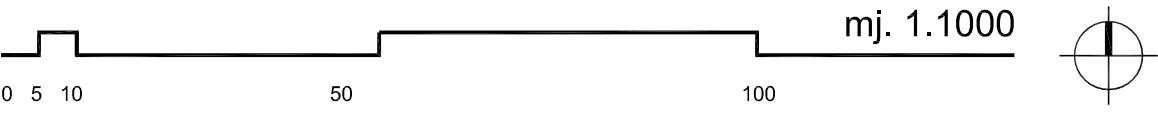

2.5. KANALIZACIJSKA MREŽA

TUMAČ ZNAKOVLJA:

GRANICA OBUHVATA UPU-a

KANALIZACIJA

PLANIRANI KOLEKTOR FEKALNE KANALIZACIJE

Županija		SPLITSKO - DALMATINSKA	
Grad		MAKARSKA	
Naziv prostornog plana:		UPU-a SVETIŠTA VEPRIC	
Naziv kartografskog prikaza:		KANALIZACIJSKA MREŽA	
Broj kartografskog prikaza:		2.5.	Mjerilo kartografskog prikaza: 1:1000
Program mjera za unapređenje stanja u prostoru "Službeni glasnik Grada Makarske" br. 6/10		Odluka predstavničkog tijela o donošenju plana "Službeni glasnik Grada Makarske" br. 9/12	
Javna rasprava (datum objave) 30.08. 2011. godine u listu "Makarsko primorje"		Javni uvid održan od: 08.09.2011. godine do: 07.10.2011. godine	
Pečat tijela odgovornog za provođenje javne rasprave:		Odgovorna osoba za provođenje javne rasprave: _____ Jadranka Selak dipl. ing. arh.	
Suglasnost na plan prema članku 98. Zakona o prostornom uređenju i gradnji ("N.N." br.76/07, 38/09, 55/11, 90/11 i 50/12) Klasa: 350-01/12-01/0084; Urbroj: 2181/1-11-12-0002 datum: 22. svibnja 2012. godine			
Pravna osoba/tijelo koje je izradilo plan:		"ARCHING" d.o.o. Split	
Pečat pravne osobe/tijela koje je izradilo plan:		Odgovorna osoba: _____ Srdan Šegvić, dia	
Odgovorni voditelj:		SRĐAN ŠEGVIĆ, d.i.a.	
Stručni tim u izradi plana: PLANER: SRĐAN ŠEGVIĆ, d.i.a. ARCHING d.o.o. Split SURADNICI: GORAN MILUN, i.a. ARCHING d.o.o. Split ANTE PENIĆ, d.i.g. GRAD INVEST d.o.o. Split DALIBOR KASALO, d.i.g. REGULACIJE d.o.o. Split MLADEN ŽANIĆ, d.i.e. VOLT-ING d.o.o. Split			
Pečat predstavničkog tijela: GRAD MAKARSKA, GRADSKO VIJEĆE		Predsjednik predstavničkog tijela: _____ Damir Mendeš dr.med.	
Istovjetnost ovog prostornog plana s izvornikom ovjerava: _____ (ime, prezime i potpis)		Pečat nadležnog tijela:	