


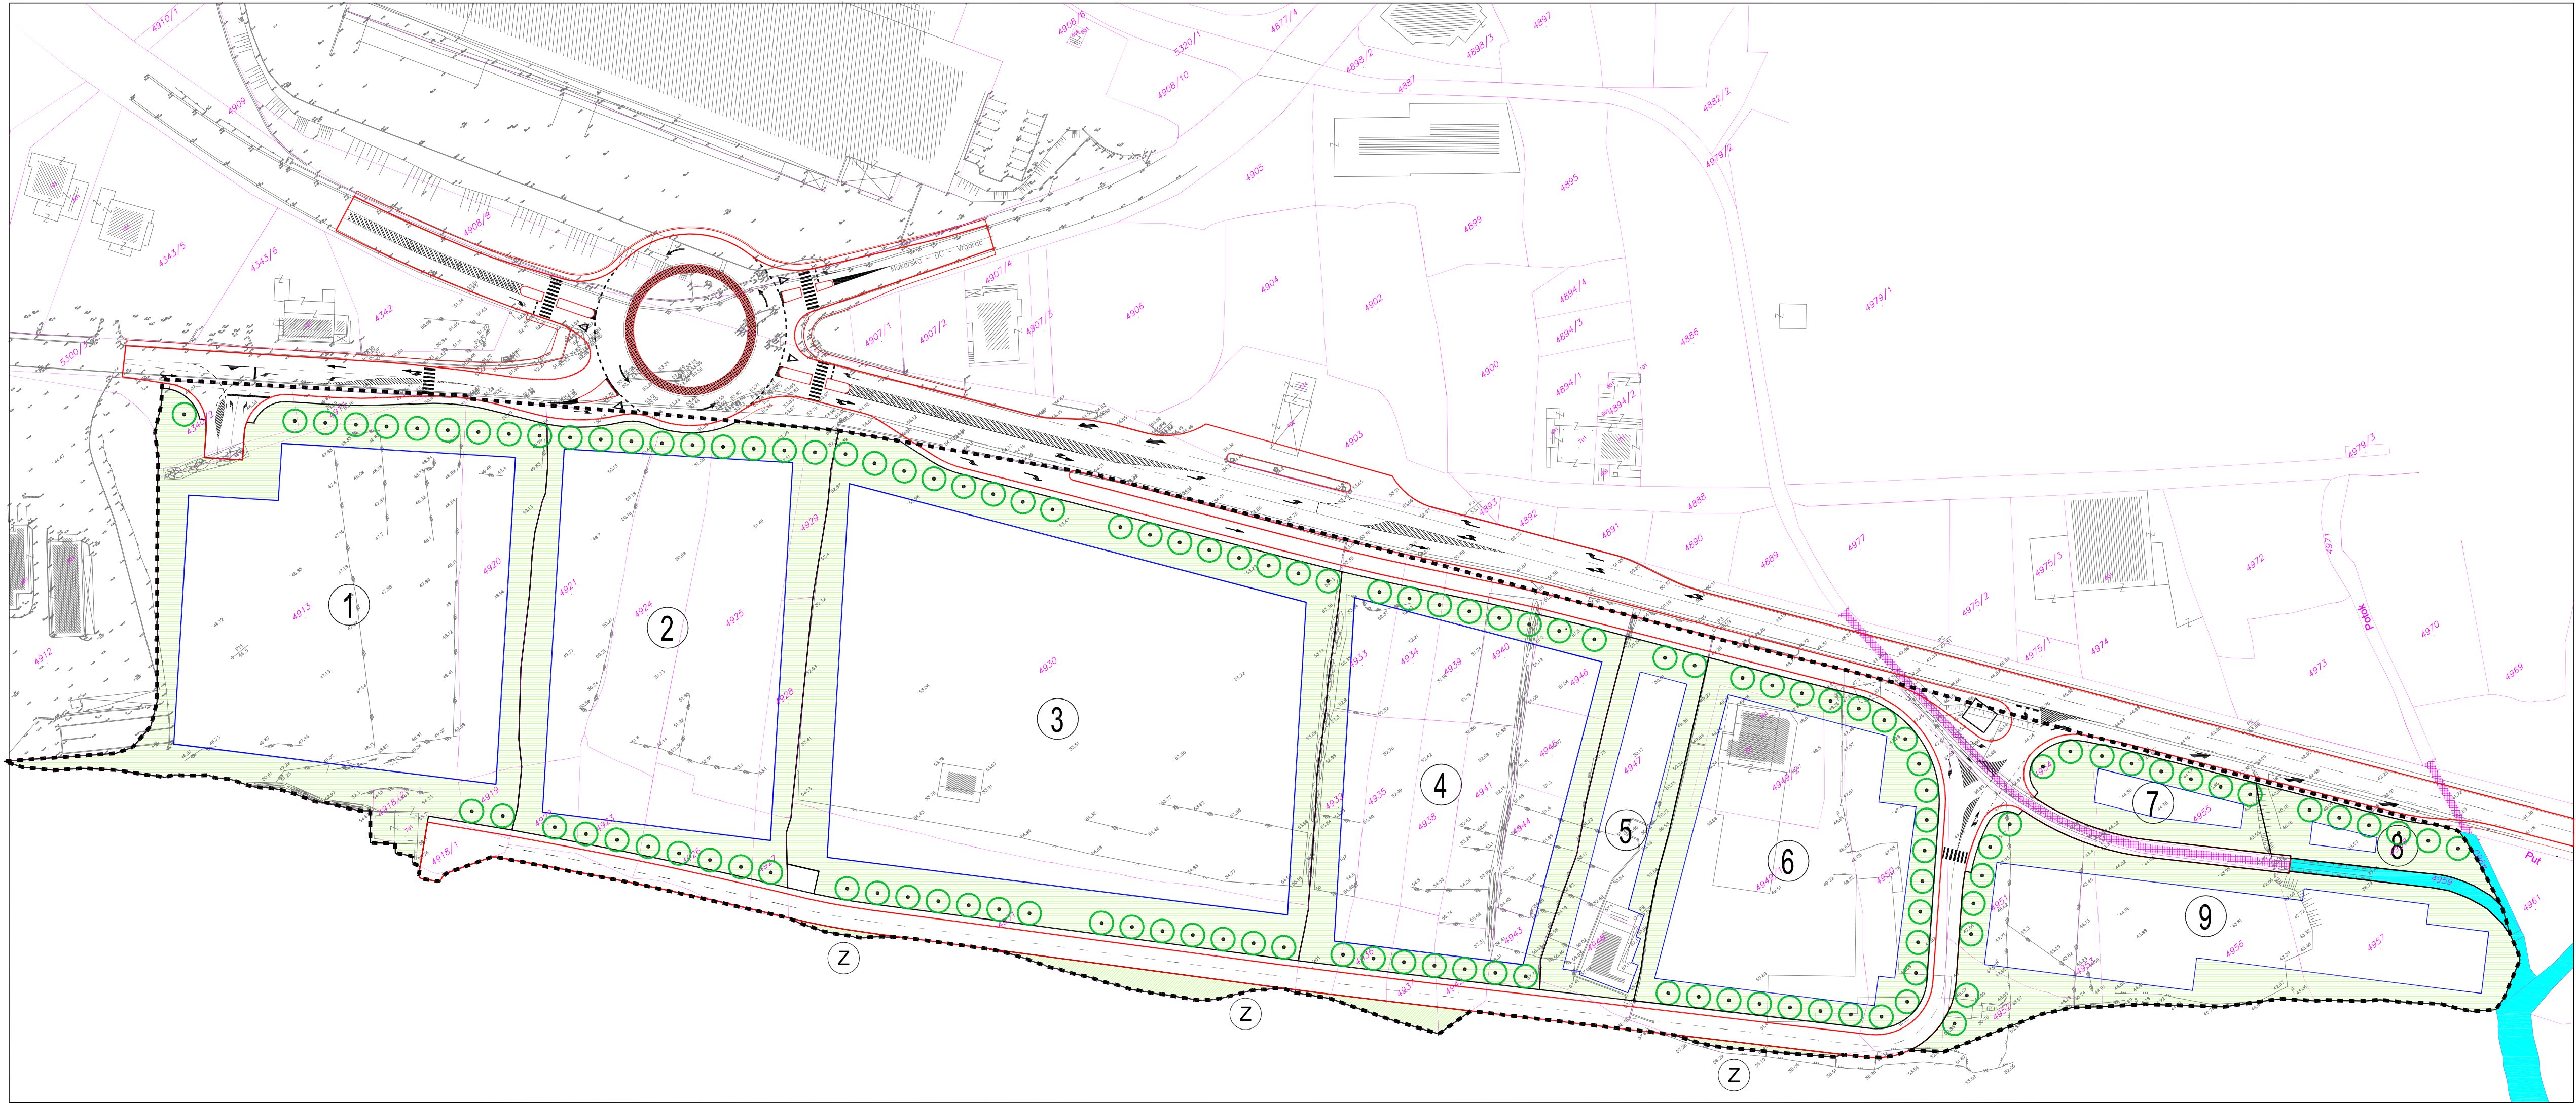

TUMAČ ZNAKOVLJA:

GRANICA OBUHVATA UPU-a

UVJETI GRADNJE

GRANICA I OZNAKA PROSTORNE CJELINE

GRADIVI DIO UNUTAR PROSTORNE CJELINE

PODRUČJE PRIMJENE POSEBNIH MJERA UREĐENJA I ZAŠTITE

ZELENILO U POTEZU


ZAŠTITNE ZELENE POVRŠINE - Z

ZELENE POVRŠINE

BUJICA

REGULIRANA BUJICA

UPU-a POSLOVNE ZONE DUGIŠ 2
GRAD MAKARSKA

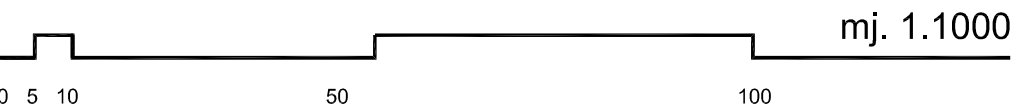

3. UVJETI KORIŠTENJA, UREĐENJA
I ZAŠTITE POVRŠINA

Županija	SPLITSKO - DALMATINSKA
Općina / grad	MAKARSKA
Naziv prostornog plana:	UPU-a POSLOVNE ZONE DUGIŠ 2
Naziv kartografskog prikaza:	UVJETI KORIŠTENJA, UREĐENJA I ZAŠTITE POVRŠINA
Broj kartografskog prikaza:	3.
Mjerilo kartografskog prikaza:	1:1000
Odluka o izradi plana "Službeni glasnik Grada Makarske br. 10/12"	Odluka predstavničkog tijela o donošenju plana "Službeni glasnik Grada Makarske br. 17/14"
Javna rasprava (datum objave) U Slobodnoj Dalmaciji od 27.03.2013. godine	Javni uvid održan od: 07. ožujka 2013. godine do: 13. travnja 2013. godine
Ponovna javna rasprava (datum objave) U Slobodnoj Dalmaciji od 26.07.2013. godine	Ponovni javni uvid održan od: 02. kolovoza 2013. godine do: 09. kolovoza 2013. godine
Druga ponovna javna rasprava (datum objave) U Slobodnoj Dalmaciji od 06.08.2014. godine	Drugi ponovni javni uvid održan od: 18. kolovoza 2014. godine do: 25. kolovoza 2014. godine
Pečat tijela odgovornog za provođenje javne rasprave:	Odgovorna osoba za provođenje javne rasprave: Jadranka Selak, dia
Suglasnost na plan prema članku 98. Zakona o prostornom uređenju i gradnji ("N.N.", br.76/07, 38/09, 55/11, 90/11 i 50/12) Klasa: 350-01/14-01/0171; Urbroj: 2181/1-11-00/01-14-0002	datum: 08.12.2014. godine
Pravna osoba/tijelo koje je izradilo plan:	"ARCHING" d.o.o. Split
Pečat pravne osobe/tijela koje je izradilo plan:	Odgovorna osoba: Srđan Šegvić, dia
Odgovorni voditelj:	SRĐAN ŠEGVIĆ, d.i.a.
Stručni tim u izradi plana:	PLANER: SRĐAN ŠEGVIĆ, d.i.a. ARCHING d.o.o. Split
SURADNICI:	GORAN MILUN, i.a. ARCHING d.o.o. Split
	SRĐAN KUKAVIČIĆ, d.i.a. ARCHING d.o.o. Split
	MIRELA BUBLE, dipl.oec. ARCHING d.o.o. Split
	IVAN MAKJANIĆ, d.i.g. HIDROIZAJIN d.o.o. Split
	MLADEN ŽANIĆ, d.i.el. VOLT-ING d.o.o. Split
	mr.sc. RADE GUSIĆ, d.i.g. PLATEA d.o.o. Split
Pečat predstavničkog tijela:	Predsjednik predstavničkog tijela: Jagoda Martić, dipl.ing.kemije
Istovjetnost ovog prostornog plana s izvornikom ovjerava:	Pečat nadležnog tijela: (ime, prezime i potpis)