



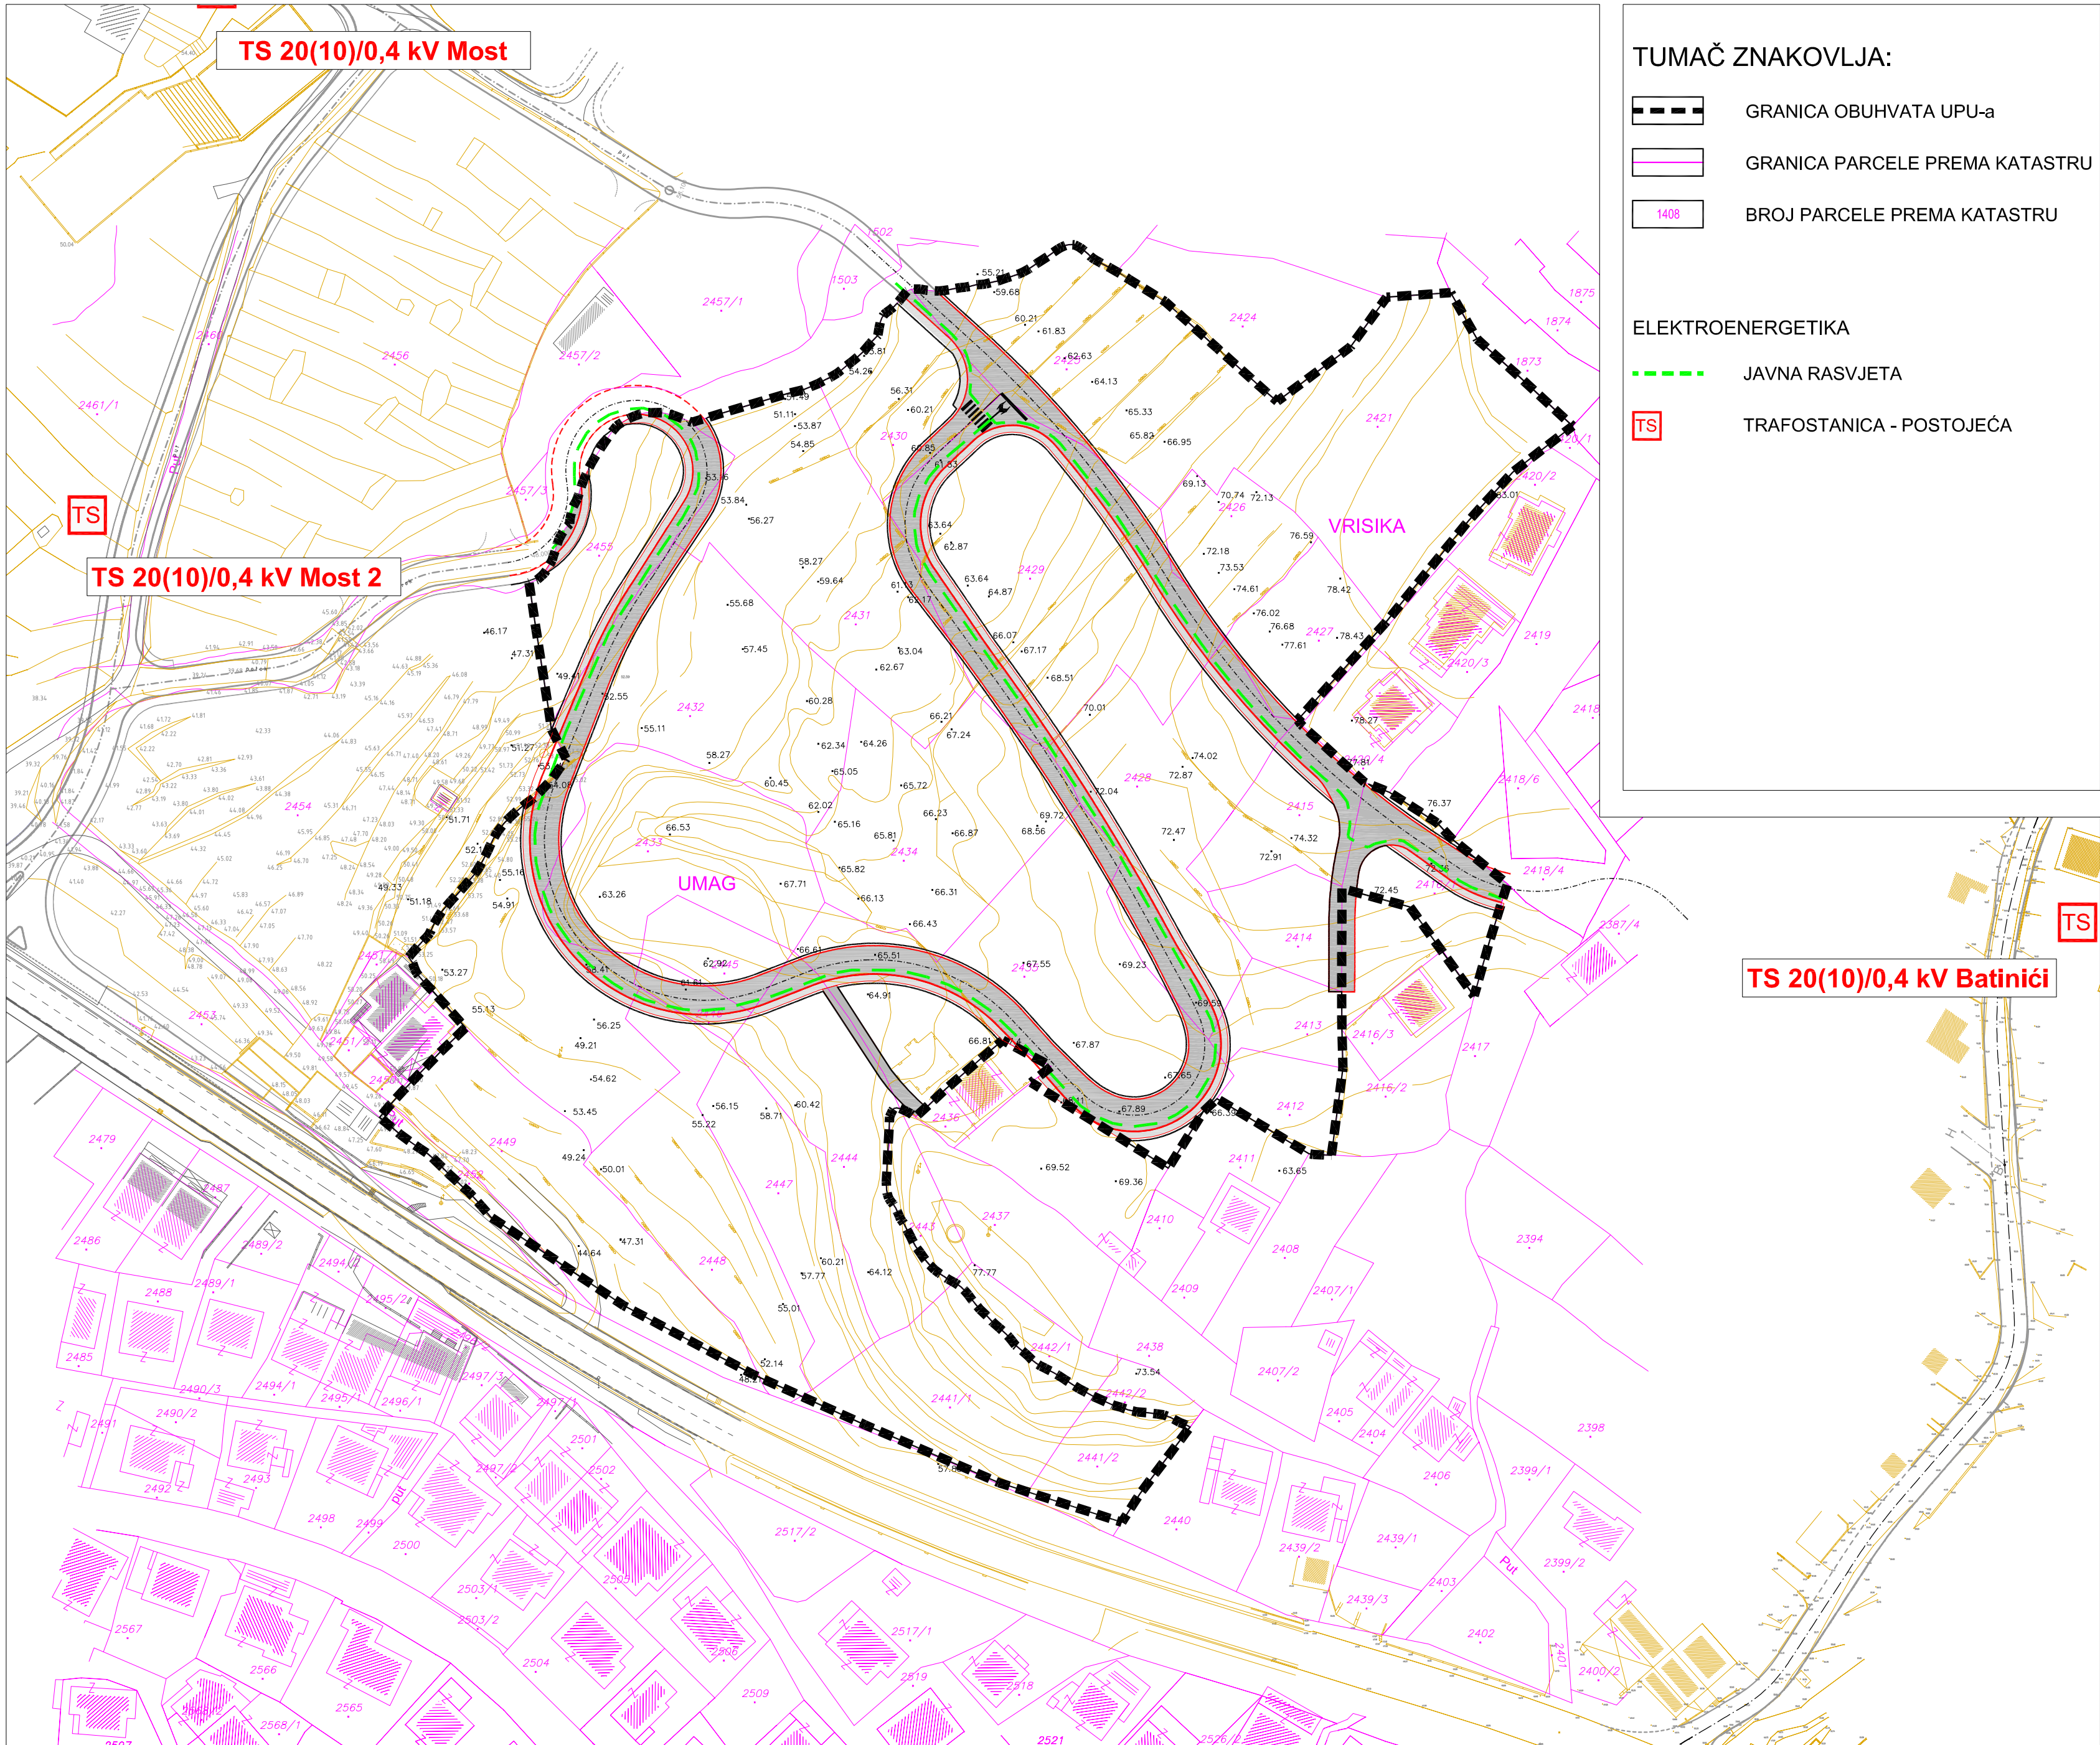

URBANISTIČKI PLAN UREĐENJA
NASELJA BATINIĆI

GRAD MAKARSKA

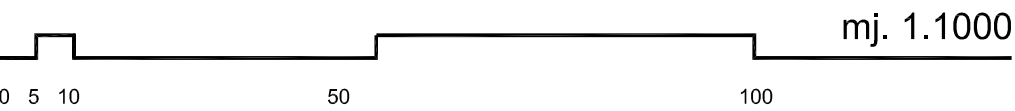

2.2. ELEKTROENERGETSKA MREŽA

Županija		SPLITSKO - DALMATINSKA	
Grad		MAKARSKA	
Naziv prostornog plana:		UPU NASELJA BATINIĆI	
Naziv kartografskog prikaza:		ELEKTROENERGETSKA MREŽA	
Broj kartografskog prikaza:		Mjerilo kartografskog prikaza:	
2.2.		1:1000	
Odluka o izradi Plana "Službeni glasnik Grada Makarske br. 3/11"		Odluka predstavničkog tijela o donošenju plana "Službeni glasnik Grada Makarske br. 3/13"	
Javna rasprava (datum objave) 09.03. 2012. godine u listu "Slobodna dalmacija"		Javni uvid održan od: 19.03.2012. god. do: 17.04.2012. god.	
Ponovna javna rasprava (datum objave) 07.09. 2012. godine u listu "Slobodna dalmacija"		Ponovni javni uvid održan od: 17.09.2012. god. do: 24.09.2012. god	
Pečat tijela odgovornog za provođenje javne rasprave:		Odgovorna osoba za provođenje javne rasprave:	
		Sonja Duka, d.i.a.	
Suglasnost na plan prema članku 98. Zakona o prostornom uređenju i gradnji ("N.N.". br.76/07, 38/09, 55/11, 90/11 i 50/12) Klasa: 350-01/13-01/0075; Urbroj: 2181/1-11-00/10-13-0002 datum: 18.03.2013. godine			
Pravna osoba/tijelo koje je izradilo plan:		"ARCHING" d.o.o. Split	
Pečat pravne osobe/tijela koje je izradilo plan:		Odgovorna osoba:	
		Srđan Šegvić, d.i.a.	
Odgovorni voditelj:		SRĐAN ŠEGVIĆ, d.i.a.	
Stručni tim u izradi plana:			
PLANER:		SRĐAN ŠEGVIĆ, d.i.a. ARCHING d.o.o. Split	
SURADNICI:		GORAN MILUN, i.a. ARCHING d.o.o. Split	
		MIRELA BUBLE, dipl.oec. ARCHING d.o.o. Split	
		MLADEN ŽANIĆ, d.i.el. VOLT-ING d.o.o. Split	
		IVAN MAKJANIĆ, d.i.g. HIDRODIZAJN d.o.o. Split	
		mr.sc. RADE GUSIĆ, d.i.g. PLATEA d.o.o. Split	
Pečat predstavničkog tijela:		Predsjednik predstavničkog tijela:	
GRAD MAKARSKA, GRADSKO VIJEĆE		Damir Mendeš, dr.med.	
Istovjetnost ovog prostornog plana s izvornikom ovjerava:		Pečat nadležnog tijela:	
(ime, prezime i potpis)			