




URBANISTIČKI PLAN UREĐENJA
NASELJA BATINIĆI

GRAD MAKARSKA

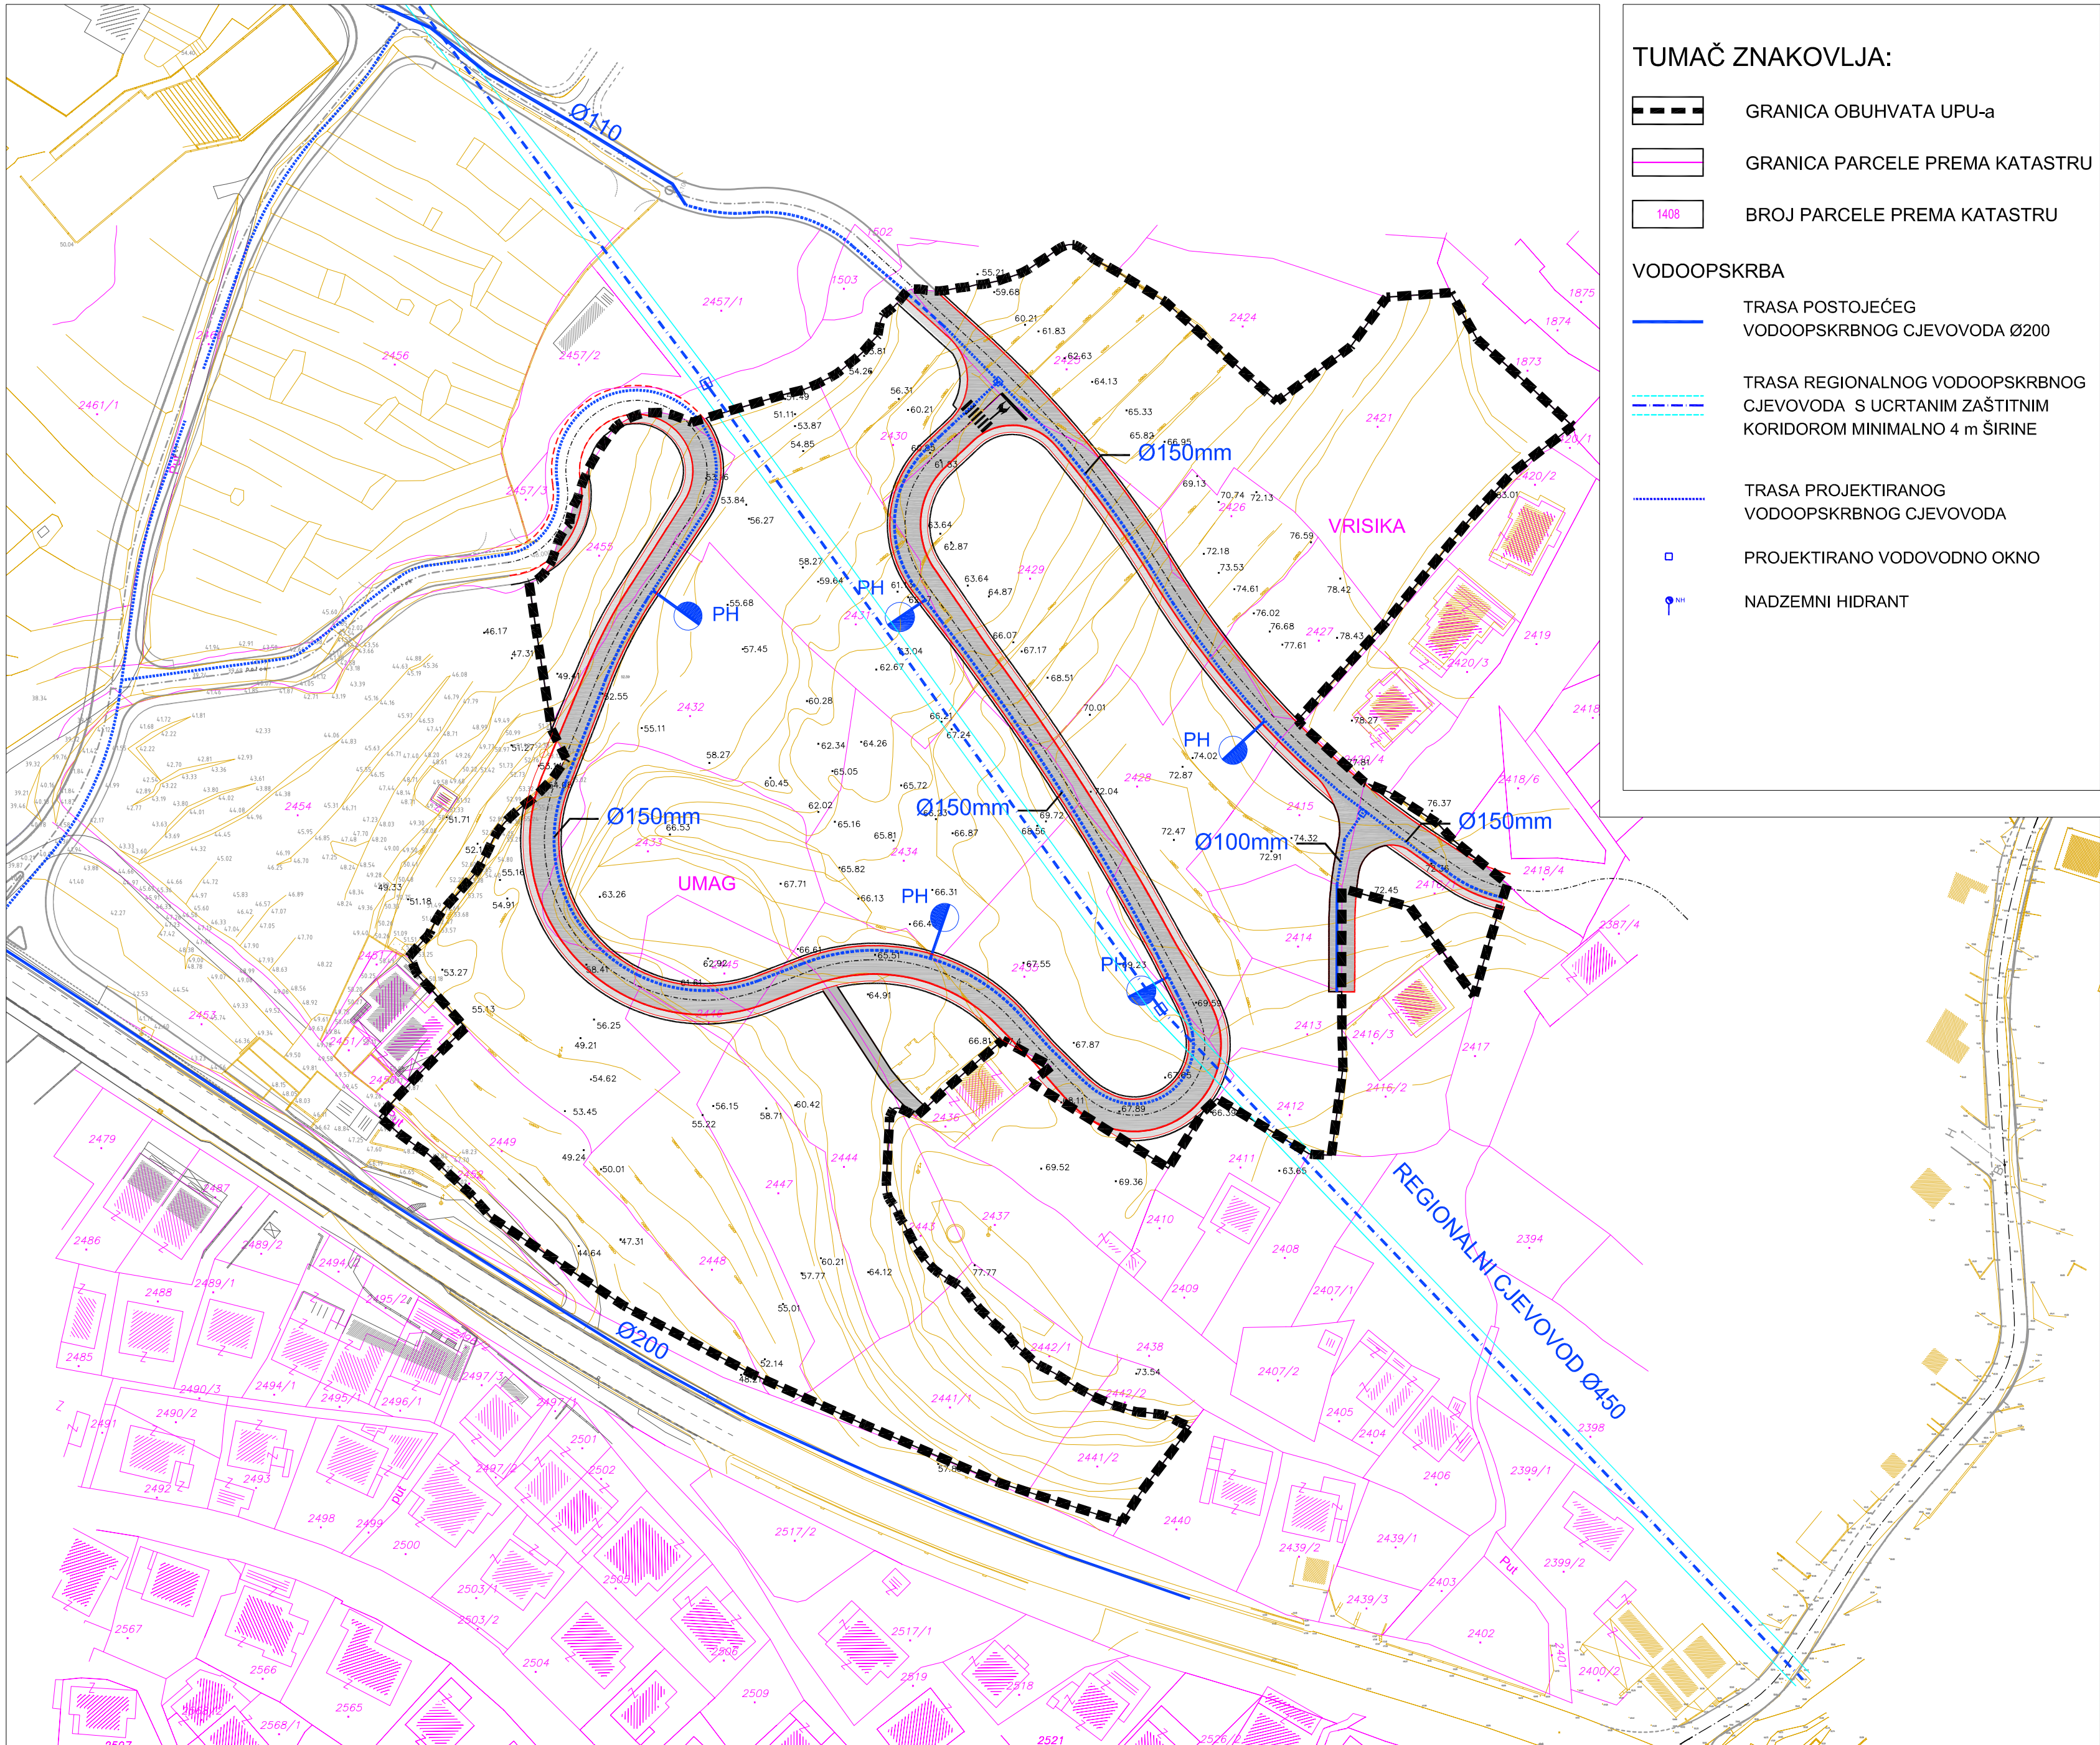

2.4. VODOVODNA MREŽA

Županija	SPLITSKO - DALMATINSKA	
Grad	MAKARSKA	
Naziv prostornog plana:	UPU NASELJA BATINIĆI	
Naziv kartografskog prikaza:	VODOVODNA MREŽA	
Broj kartografskog prikaza:	2.4.	Mjerilo kartografskog prikaza: 1:1000
Odluka o izradi Plana "Službeni glasnik Grada Makarske br. 3/11"	Odluka predstavničkog tijela o donošenju plana "Službeni glasnik Grada Makarske br. 3/13"	
Javna rasprava (datum objave) 09.03. 2012. godine u listu "Slobodna dalmacija"	Javni uvid održan od: 19.03.2012. god. do: 17.04.2012. god.	
Ponovna javna rasprava (datum objave) 07.09. 2012. godine u listu "Slobodna dalmacija"	Ponovni javni uvid održan od: 17.09.2012. god. do: 24.09.2012. god	
Pečat tijela odgovornog za provođenje javne rasprave:	Odgovorna osoba za provođenje javne rasprave: Sonja Duka, d.i.a.	
Suglasnost na plan prema članku 98. Zakona o prostornom uređenju i gradnji ("N.N.". br.76/07, 38/09, 55/11, 90/11 i 50/12) Klasa: 350-01/13-01/0075; Urbroj: 2181/1-11-00/10-13-0002 datum: 18.03.2013. godine		
Pravna osoba/tijelo koje je izradilo plan:	"ARCHING" d.o.o. Split	
Pečat pravne osobe/tijela koje je izradilo plan:	Odgovorna osoba: Srđan Šegvić, d.i.a.	
Odgovorni voditelj:	SRDAN ŠEGVIĆ, d.i.a.	
Stručni tim u izradi plana:	PLANER: SRDAN ŠEGVIĆ, d.i.a. ARCHING d.o.o. Split SURADNICI: GORAN MILUN, i.a. ARCHING d.o.o. Split MIRELA BUBLE, dipl.oec. ARCHING d.o.o. Split MLADEN ŽANIĆ, d.i.el. VOLT-ING d.o.o. Split IVAN MAKJANIĆ, d.i.g. HIDRODIZAJN d.o.o. Split mr.sc. RADE GUSIĆ, d.i.g. PLATEA d.o.o. Split	
Pečat predstavničkog tijela:	Predsjednik predstavničkog tijela: Damir Mendeš, dr.med.	
Istovjetnost ovog prostornog plana s izvornikom ovjerava:	Pečat nadležnog tijela: (ime, prezime i polpis)	