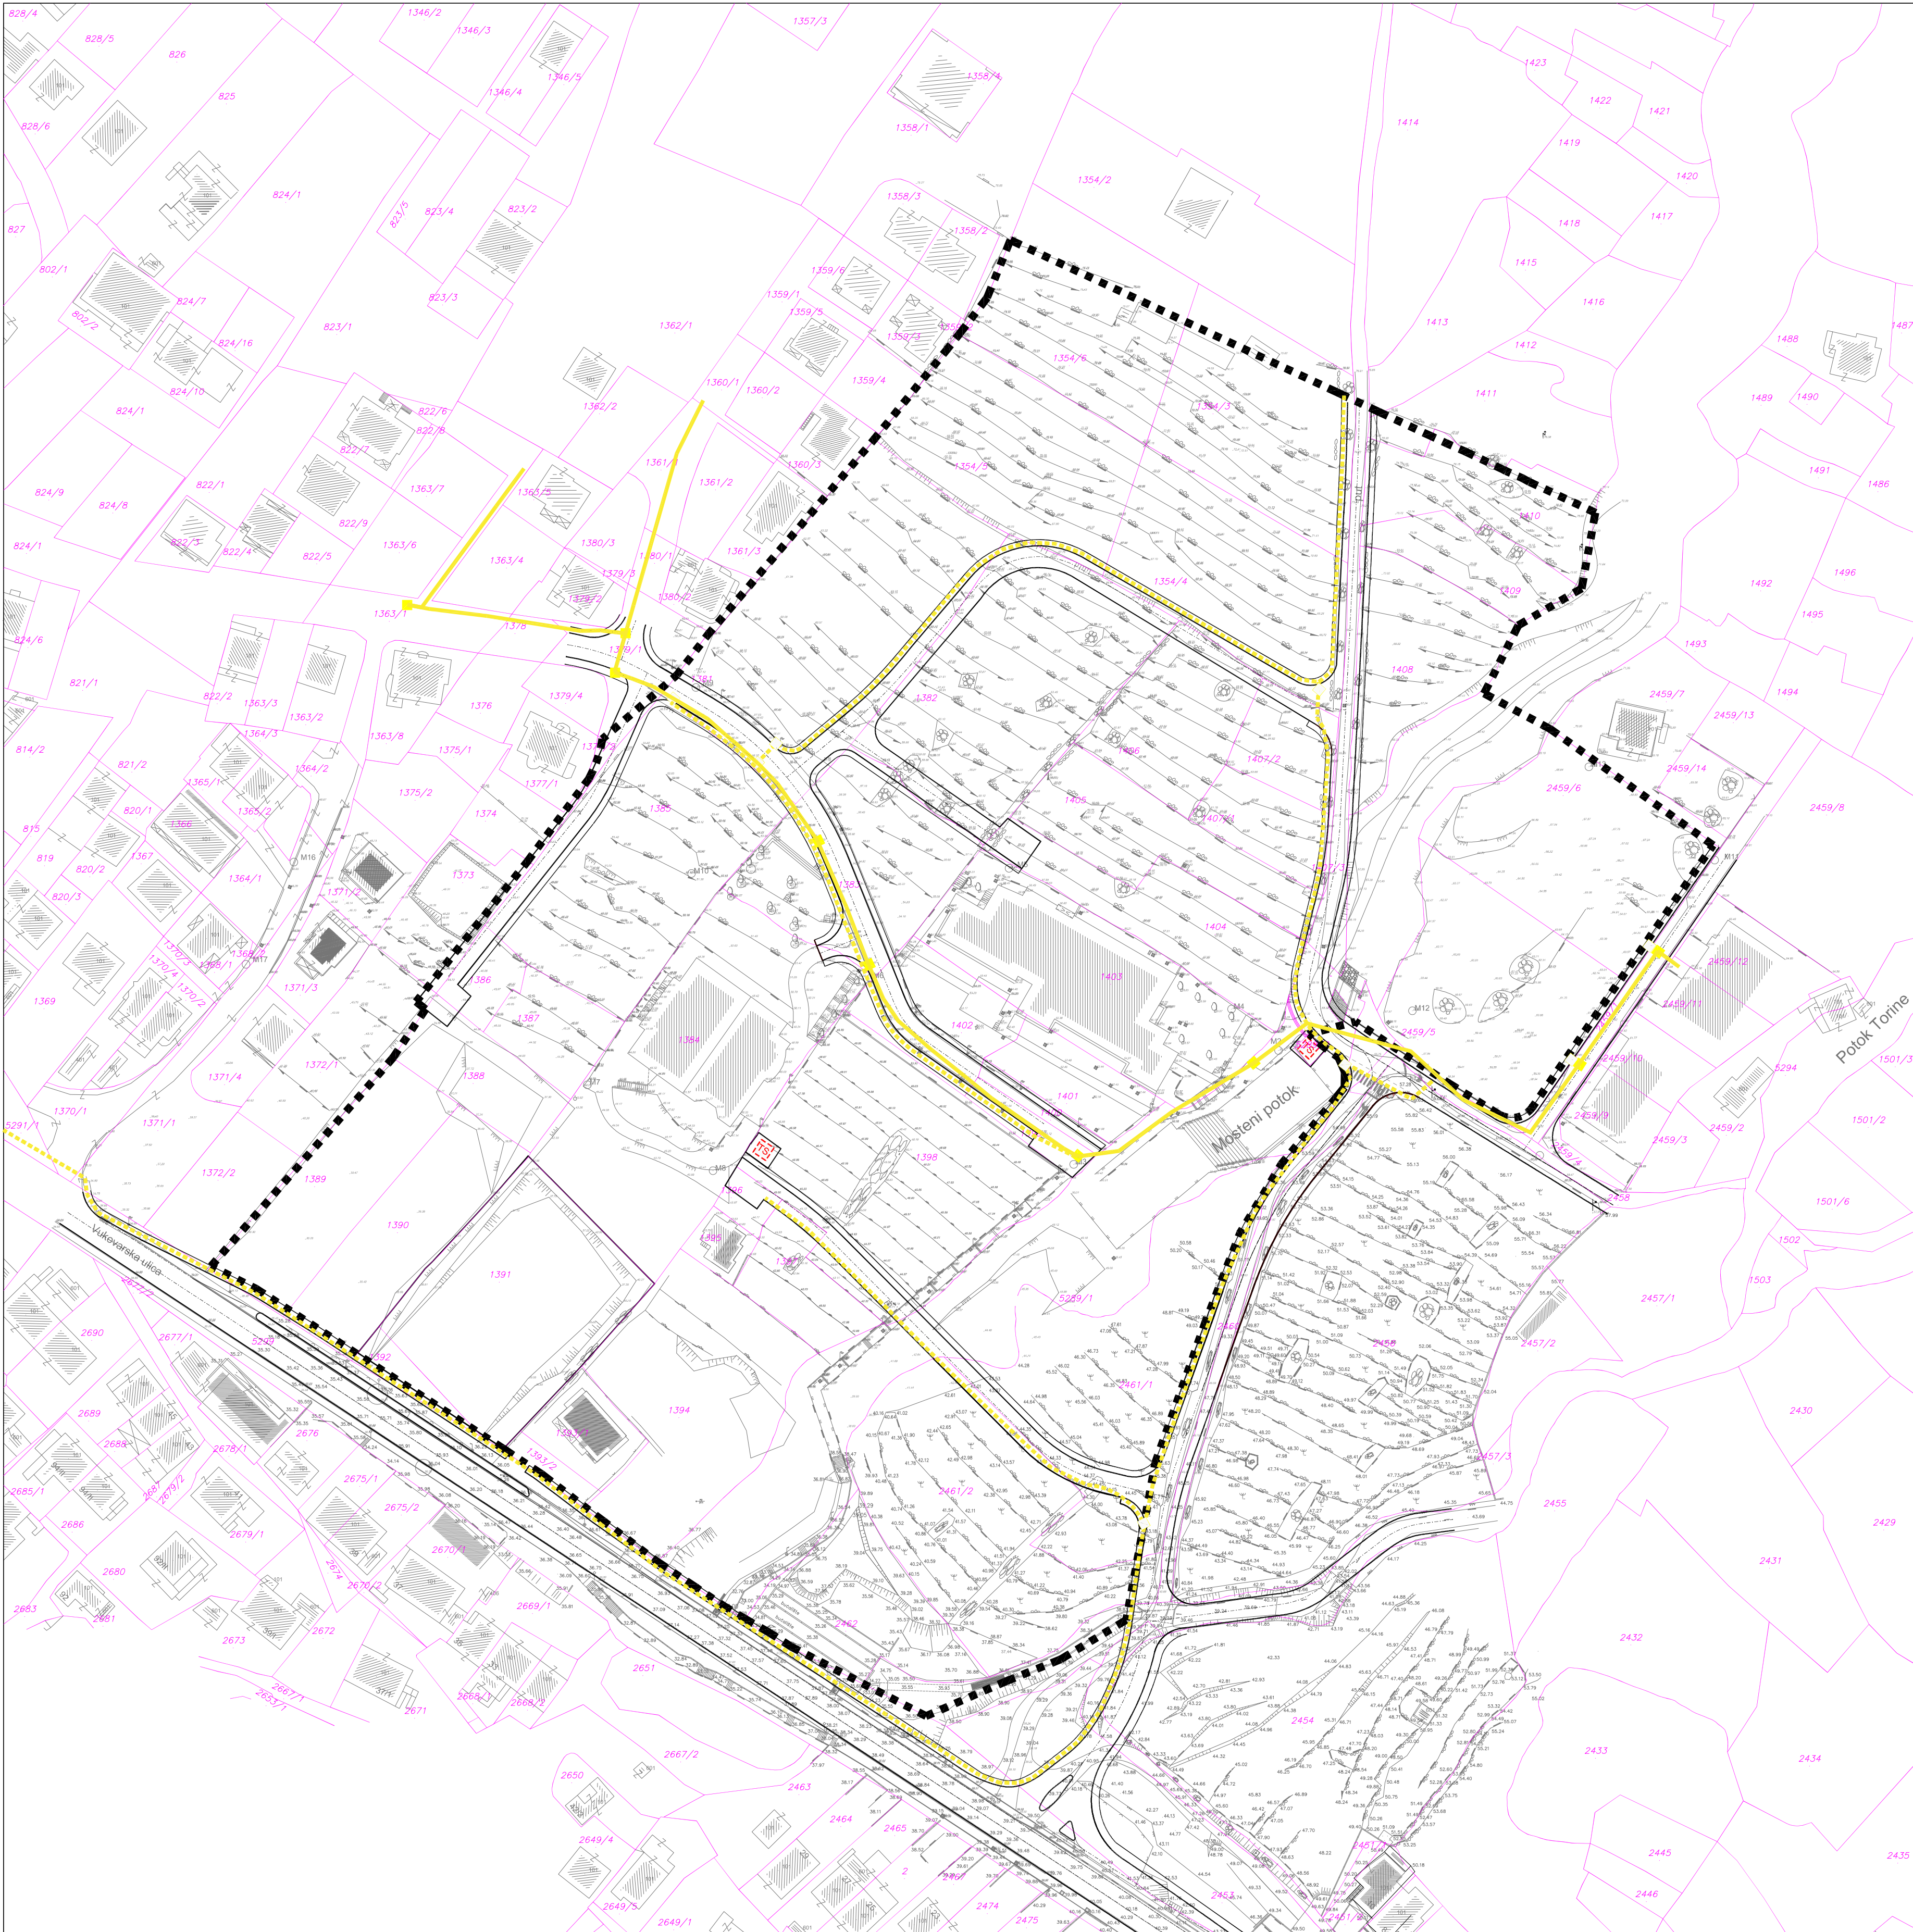


IZMJENE I DOPUNE URBANISTIČKOG PLANA
UREĐENJA NASELJA ZELENKA 2
GRAD MAKARSKA

2.3. TELEKOMUNIKACIJSKA MREŽA

TUMAČ ZNAKOVLJA:

- GRANICA OBUHVATA UPU-a
- GRANICA PARCELE PREMA KATASTRU
- BROJ PARCELE PREMA KATASTRU

TELEKOMUNIKACIJE

- TK PODZEMNI VOD - POSTOJEĆI
- TK PODZEMNI VOD - PLANIRANI
- TK ZDENAC - POSTOJEĆI
- TK ZDENAC - PLANIRANI

Županija	SPLITSKO - DALMATINSKA ŽUPANIJA	
Općina/Grad	GRAD MAKARSKA	
Naziv prostornog plana:	IZMJENE I DOPUNE UPU-a NASELJA ZELENKA 2	
Naziv kartografskog prikaza:	TELEKOMUNIKACIJSKA MREŽA	
Broj kartografskog prikaza:	2.3.	Mjerilo kartografskog prikaza: 1:1000
Odluka o izradi Urbanističkog plana uređenja "Službeni glasnik Grada Makarske br. 19B/17, 1/18"		Odluka predstavničkog tijela o donošenju plana "Službeni glasnik Grada Makarske br. 21/18"
Javna rasprava (datum objave): Dana 18.3.2018. u "Slobodnoj Dalmaciji"		Javni uvid održan od: 26. ožujka 2018. do: 4. travnja 2018.
Pečat tijela odgovornog za provođenje javne rasprave:		Odgovorna osoba za provođenje javne rasprave: Tonči Vuković, dipl.lur.
Suglasnost na plan prema članku 108. Zakona o prostornom uređenju ("Narodne novine" br 153/13, 65/17) Klasa:350-02/10-20/4 Ur.broj:2147/01-05-02/2-18-38 Datum:19. lipnja 2018. godine		
Pravna osoba/tijelo koje je izradilo plan:		"ARCHING-STUDIO" d.o.o. Split
Pečat pravne osobe/tijela koje je izradilo plan:		Odgovorna osoba: Srdan Šegvić, d.i.a.
Odgovorni voditelj: SRĐAN ŠEGVIĆ, d.i.a.		
Stručni tim u izradi plana: PLANER: SRĐAN ŠEGVIĆ, dipl.ing.arh. ARCHING-STUDIO d.o.o., Split SURADNICI: SARA JOVANOVIĆ-MARUŠIĆ, mag.ing.arh. ARCHING-STUDIO d.o.o., Split BRUNO ŠEGVIĆ, mag.ing.arch. ARCHING-STUDIO d.o.o., Split ANA ŠEGVIĆ, dipl.pec. ARCHING-STUDIO d.o.o., Split JOSIP GILJANOVIĆ, dipl.ing.elek. GILAN d.o.o., Split IVO MAKJANIĆ, dipl.ing.grad. PROJEKTNI BIRO DAMJANIĆ d.o.o., Split DRAGO DAMJANIĆ, dipl.ing.grad. JADRO d.d., Split ANA ČRLJENICA, mag.ing.prosp.arh.		
Pečat predstavničkog tijela:		Predsjednik predstavničkog tijela: Marko Ožić-Bebek, dr.med.
Istovjetnost ovog prostornog plana s izvornikom ovjerava: (ime, prezime i potpis)		Pečat nadležnog tijela: