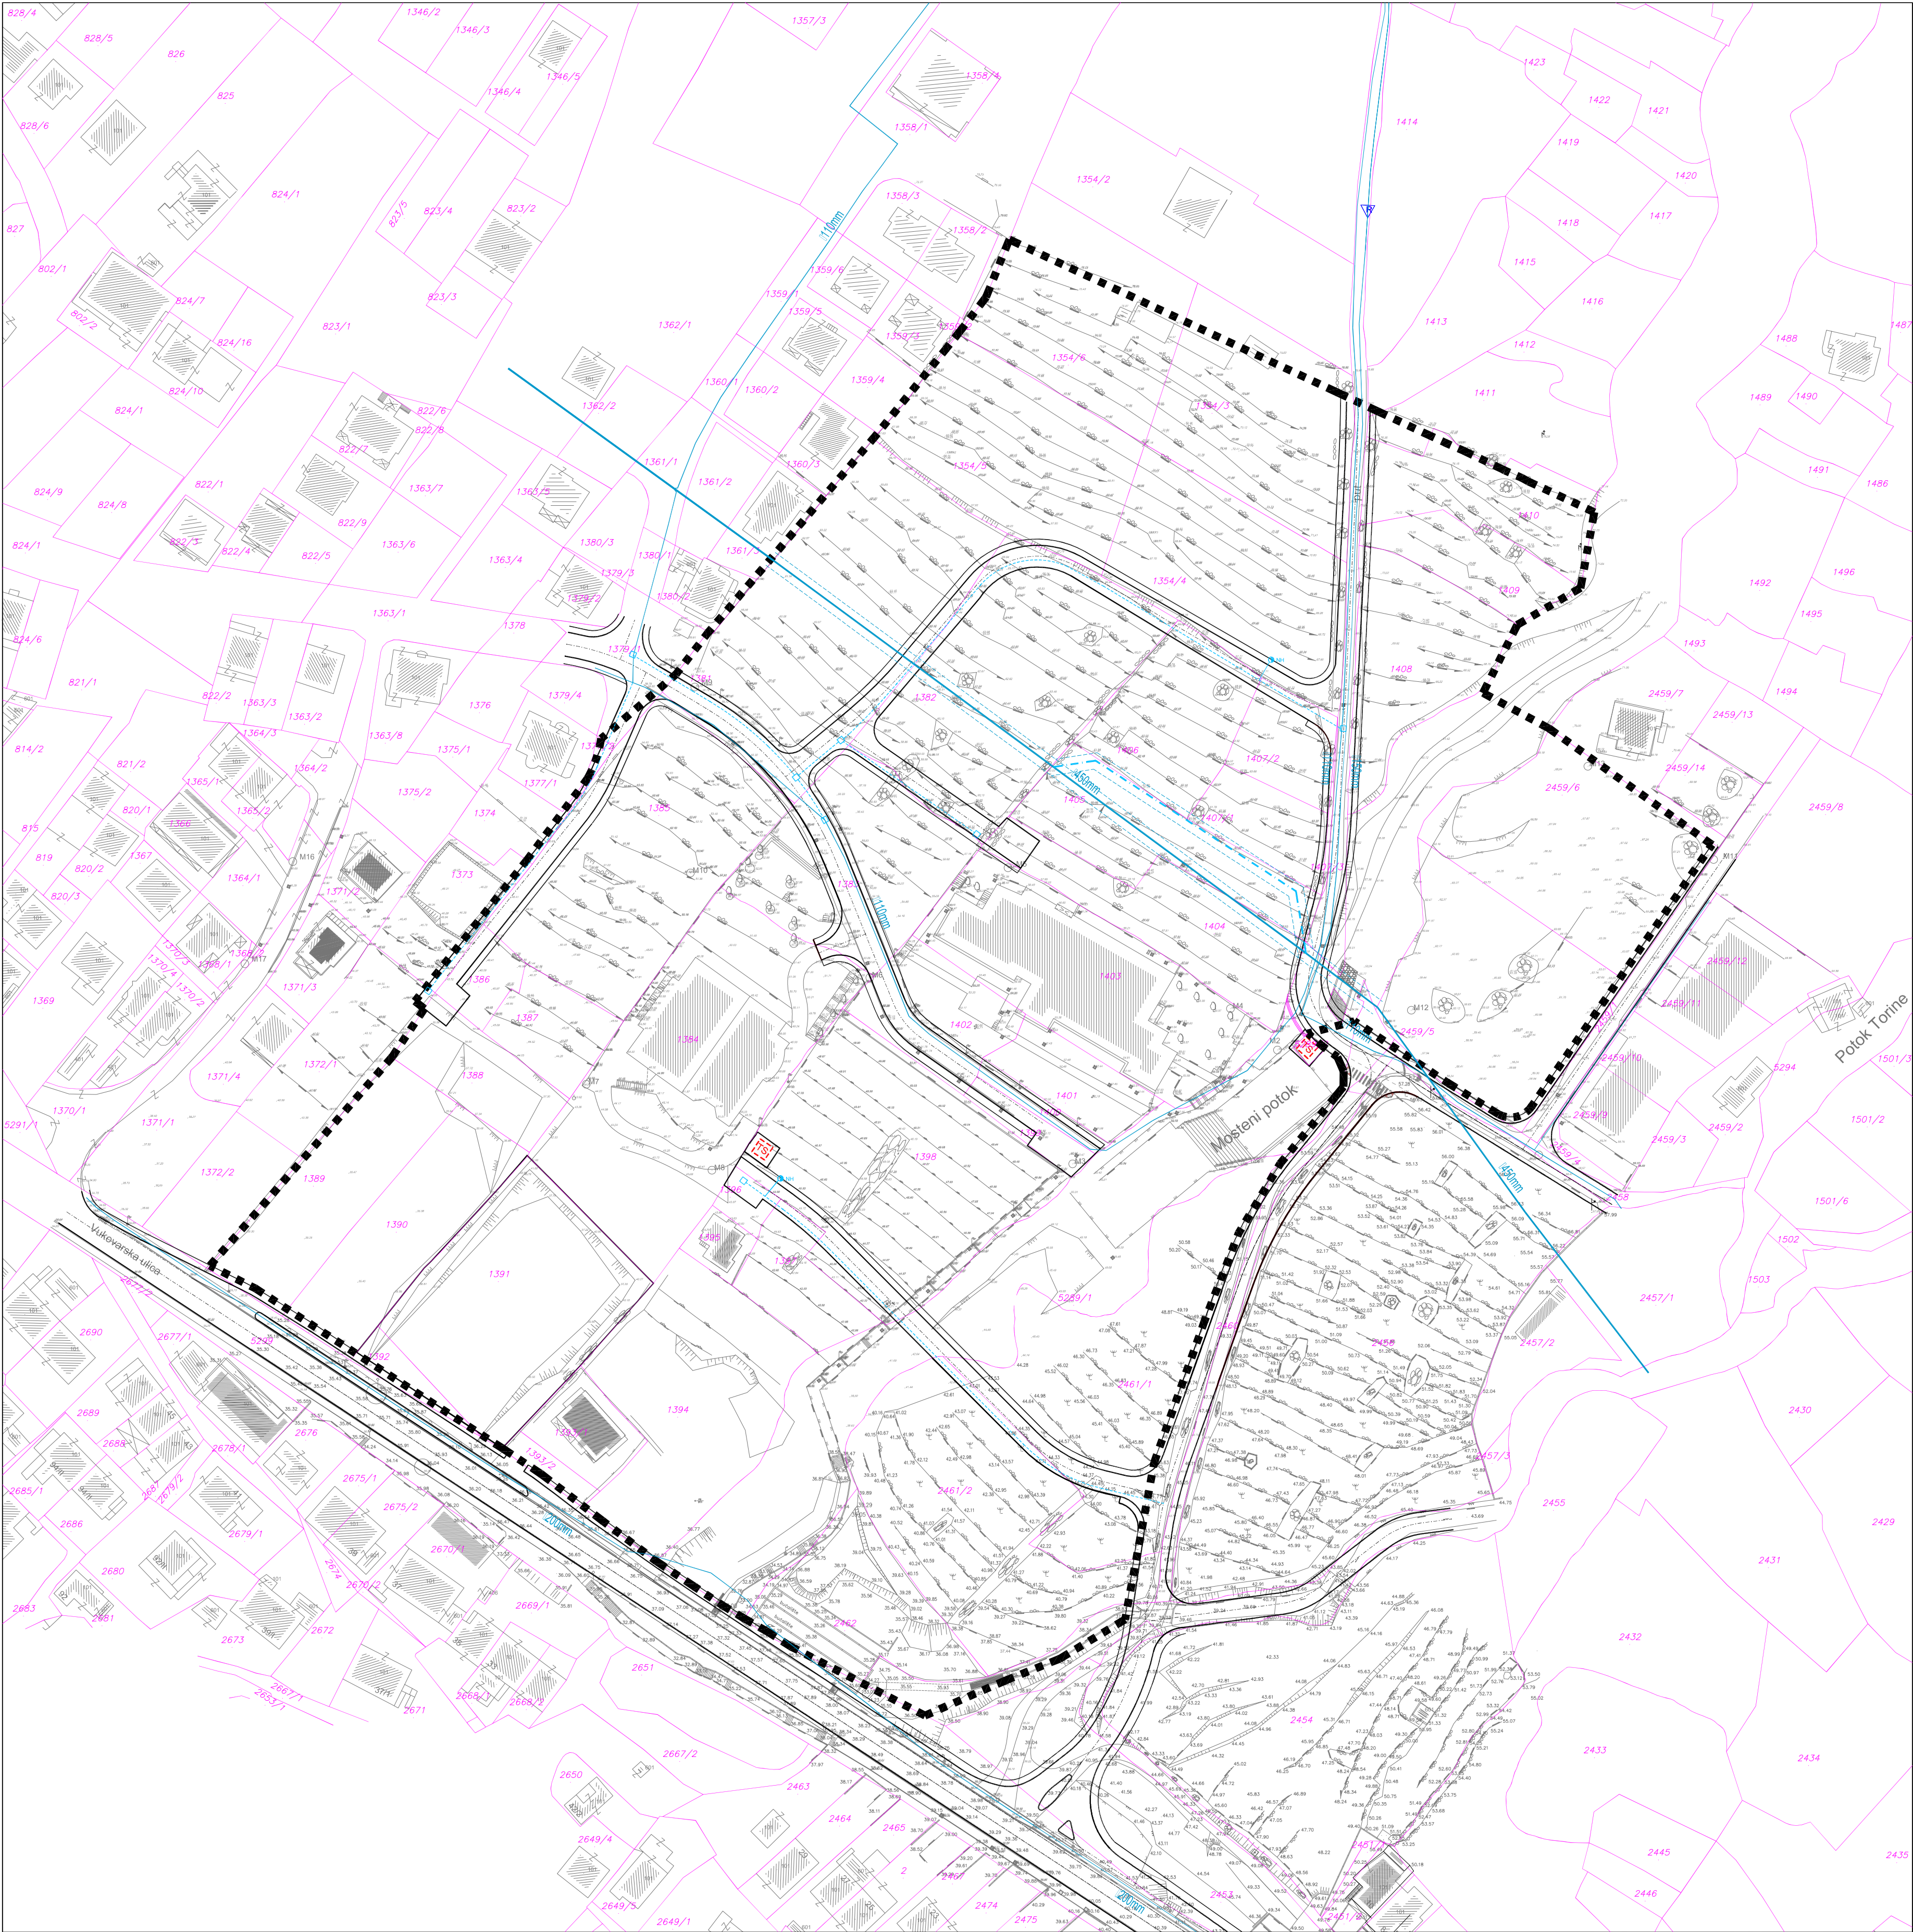


IZMJENE I DOPUNE URBANISTIČKOG PLANA UREĐENJA NASELJA ZELENKA 2 GRAD MAKARSKA

2.4. VODOVODNA MREŽA

TUMAČ ZNAKOVLJA:

- GRANICA OBUHVATA UPU-a
- GRANICA PARCELE PREMA KATASTRU
- BROJ PARCELE PREMA KATASTRU
- VODOOPSKRBA
- TRASA POSTOJEĆEG VODOOPSKRBNOG CJEVOVODA
- TRASA POSTOJEĆEG VODOOPSKRBNOG CJEVOVODA KOJI SE UKIDA
- TRASA REGIONALNOG VODOOPSKRBNOG CJEVOVODA Ø450
S UCRTANIM ZAŠTITNIM KORIDOROM MINIMALNO 4 m ŠIRINE
- IZMJEŠTANJE REGIONALNOG VODOOPSKRBNOG CJEVOVODA Ø450
S UCRTANIM ZAŠTITNIM KORIDOROM MINIMALNO 4 m ŠIRINE
- TRASA PROJEKTIRANOG VODOOPSKRBNOG CJEVOVODA
- PROJEKTIRANO VODOVODNO OKNO
- NADZEMNI HIDRANT

Županija	SPLITSKO - DALMATINSKA ŽUPANIJA
Općina/Grad	GRAD MAKARSKA
Naziv prostornog plana:	IZMJENE I DOPUNE UPU-a NASELJA ZELENKA 2
Naziv kartografskog prikaza:	VODOVODNA MREŽA
Broj kartografskog prikaza:	2.4.
Mjerilo kartografskog prikaza:	1:1000
Odluka o izradi Urbanističkog plana uređenja "Službeni glasnik Grada Makarske br. 19B/17, 1/18"	Odluka predstavničkog tijela o donošenju plana "Službeni glasnik Grada Makarske br. 21/18"
Javna rasprava (datum objave): Dana 18.3.2018. u "Slobodnoj Dalmaciji"	Javni uvid održan od: 26. ožujka 2018. do: 4. travnja 2018.
Pečat tijela odgovornog za provođenje javne rasprave:	Odgovorna osoba za provođenje javne rasprave: Tonči Vuković, dipl.kur.
Suglasnost na plan prema članku 108. Zakona o prostornom uređenju ("Narodne novine" br 153/13, 65/17) Klasa:350-02/10-204	Ur.broj:2147/01-05-02/2-18-38 Datum:19. lipnja 2018. godine
Pravna osoba/tijelo koje je izradilo plan:	"ARCHING-STUDIO" d.o.o. Split
Pečat pravne osobe/tijela koje je izradilo plan:	Odgovorna osoba: Srdan Šegvić, d.i.a.
Odgovorni voditelj:	SRĐAN ŠEGVIĆ, d.i.a.
Stručni tim u izradi plana: PLANER: SURADNICI:	SRĐAN ŠEGVIĆ, dipl.ing.arh. SARA JOVANOVIĆ-MARUŠIĆ, mag.ing.arh. BRUNO ŠEGVIĆ, mag.ing.arch. ANA ŠEGVIĆ, dipl.oec. JOSIP GILJANOVIĆ, dipl.ing.elek. IVO MAKJANIĆ, dipl.ing.grad. DRAGO DAMJANIĆ, dipl.ing.grad. ANA CRLJENICA, mag.ing.prosp.arh.
Pečat predstavničkog tijela:	ARCHING-STUDIO d.o.o., Split ARCHING-STUDIO d.o.o., Split ARCHING-STUDIO d.o.o., Split GILAN d.o.o., Split HIDROIZJAJIN d.o.o., Split PROJEKTI BIRO DAMJANIĆ d.o.o., Split JADRO d.d., Split
Istovjetnost ovog prostornog plana s izvornikom ovjerava:	Predsjednik predstavničkog tijela: Marko Ožić-Bebek, dr.med. Pečat nadležnog tijela:
(ime, prezime i potpis)	