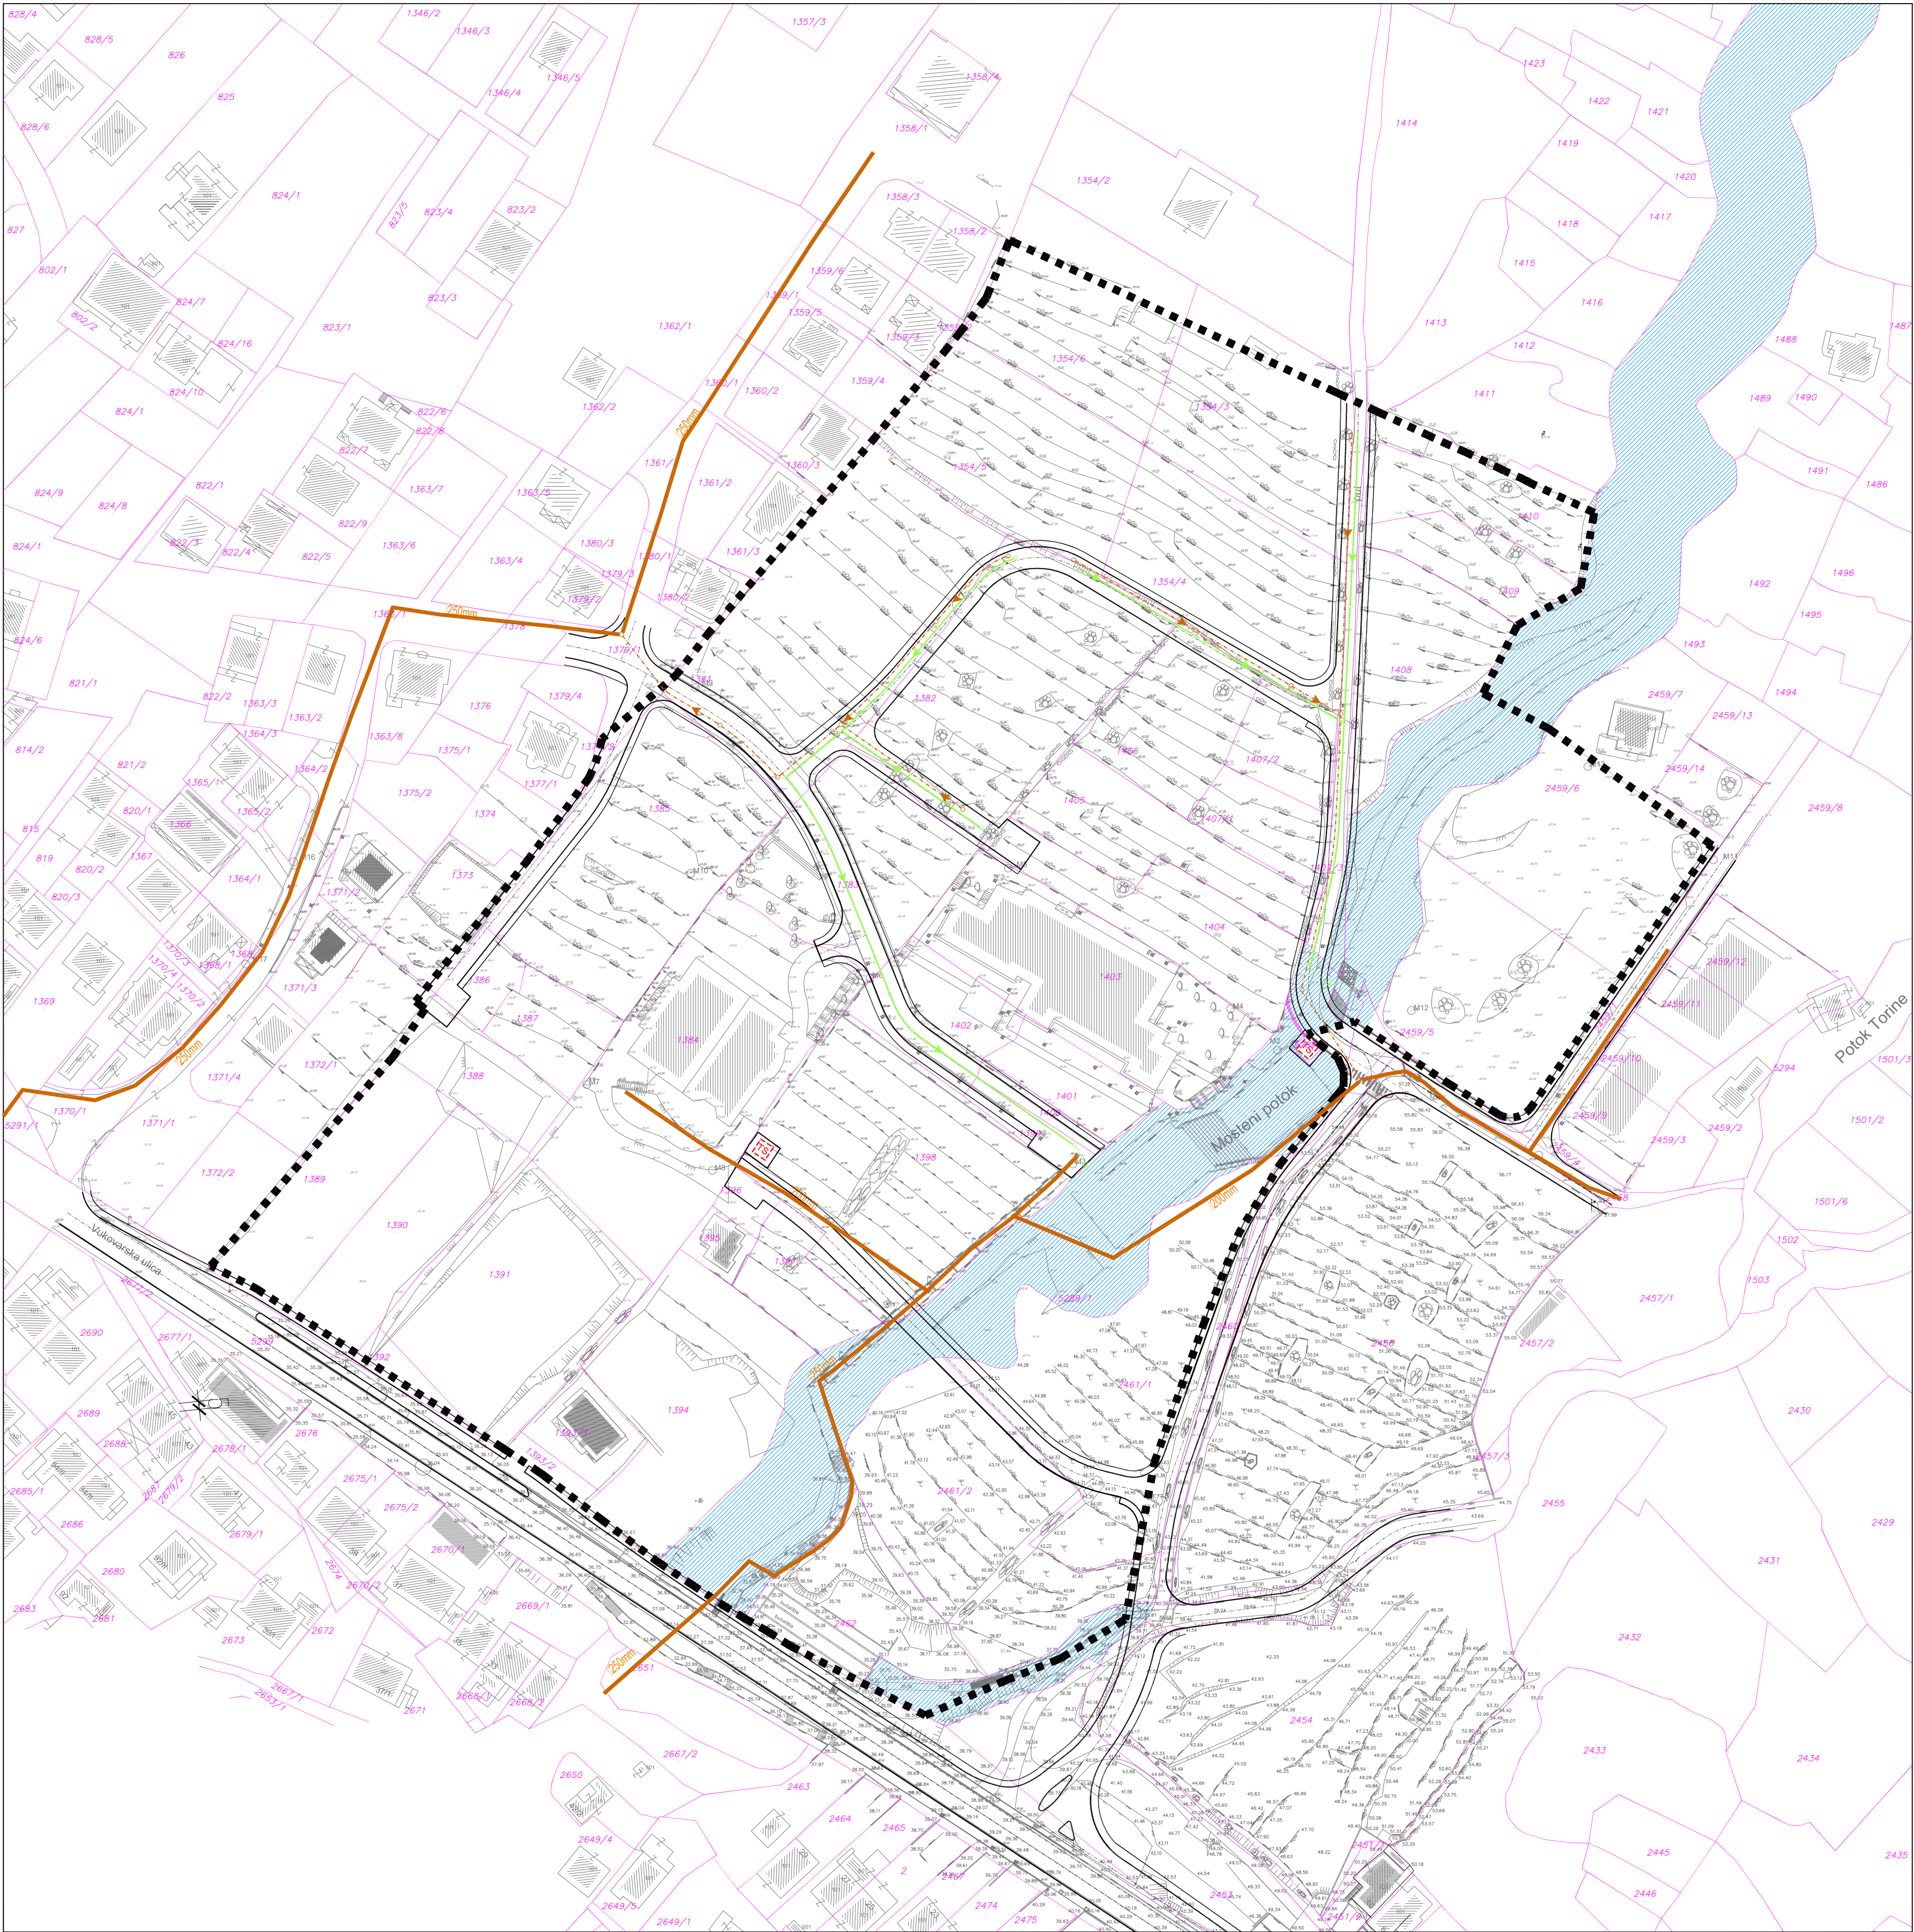


IZMJENE I DOPUNE URBANISTIČKOG PLANA
UREĐENJA NASELJA ZELENKA 2
GRAD MAKARSKA

2.5. KANALIZACIJSKA MREŽA

TUMAČ ZNAKOVLJA:

- GRANICA OBUHVATA UPU-a**
- GRANICA PARCELE PREMA KATASTRU**
- BROJ PARCELE PREMA KATASTRU**
- KANALIZACIJA**
- PROJEKTIRANA TRASA OBORINSKE KANALIZACIJE**
- PROJEKTIRANA TRASA FEKALNE KANALIZACIJE**
- POSTOJEĆE TRASE FEKALNE KANALIZACIJE**
- PROJEKTIRANA KANALIZACIJSKA OKNA**
- JAVNO VODNO DOBRO**

Županija	SPLITSKO - DALMATINSKA ŽUPANIJA	
Općina/Grad	GRAD MAKARSKA	
Naziv prostornog plana:	IZMJENE I DOPUNE UPU-a NASELJA ZELENKA 2	
Naziv kartografskog prikaza:	KANALIZACIJSKA MREŽA	
Broj kartografskog prikaza:	2.5.	Mjerilo kartografskog prikaza: 1:1000
Odluka o izradi Urbanističkog plana uređenja "Službeni glasnik Grada Makarske br. 19B/17, 1/18"		Odluka predstavničkog tijela o donošenju plana "Službeni glasnik Grada Makarske br. 21/18"
Javna rasprava (datum objave): Dana 18.3.2018. u "Slobodnoj Dalmaciji"		Javni uvid održan od: 26. ožujka 2018. do: 4. travnja 2018.
Pečat tijela odgovornog za provođenje javne rasprave:		Odgovorna osoba za provođenje javne rasprave: Tonči Vuković, dipl.jur.
Suglasnost na plan prema članku 108. Zakona o prostornom uređenju ("Narodne novine" br 153/13, 65/17) Klasa:350-02/10-2014 Ur.broj:2147/01-05-02/2-18-38 Datum:19. lipnja 2018. godine		
Pravna osoba/tijelo koje je izradilo plan:		"ARCHING-STUDIO" d.o.o. Split
Pečat pravne osobe/tijela koje je izradilo plan:		Odgovorna osoba: Srdan Šegvić, d.j.a.
Odgovorni voditelj: SRĐAN ŠEGVIĆ, d.j.a.		
Stručni tim u izradi plana: PLANIRER: SRĐAN ŠEGVIĆ, dipl.ing.arch. SURADNICI: SARA JOVANOVIĆ-MARUŠIĆ, mag.ing.arch. BRUNO ŠEGVIĆ, mag.ing.arch. ANA ŠEGVIĆ, dipl.oec. JOSIP GILJANOVIĆ, dipl.ing.elek. IVO MAKJANIĆ, dipl.ing.grad. DRAGO DAMJANIĆ, dipl.ing.grad. ANA CRLJENICA, mag.ing.prosp.arch.		ARCHING-STUDIO d.o.o., Split ARCHING-STUDIO d.o.o., Split ARCHING-STUDIO d.o.o., Split GILAN d.o.o., Split HIRODIZAJN d.o.o., Split PROJEKTI BIRO DAMJANIĆ d.o.o., Split JADRO d.d., Split
Pečat predstavničkog tijela:		Predsjednik predstavničkog tijela: Marko Ožić-Bebek, dr.med.
Istovjetnost ovog prostornog plana s izvornikom ovjerava: (ime, prezime i potpis)		Pečat nadležnog tijela: